


名 称 池の浦駅前駐車場

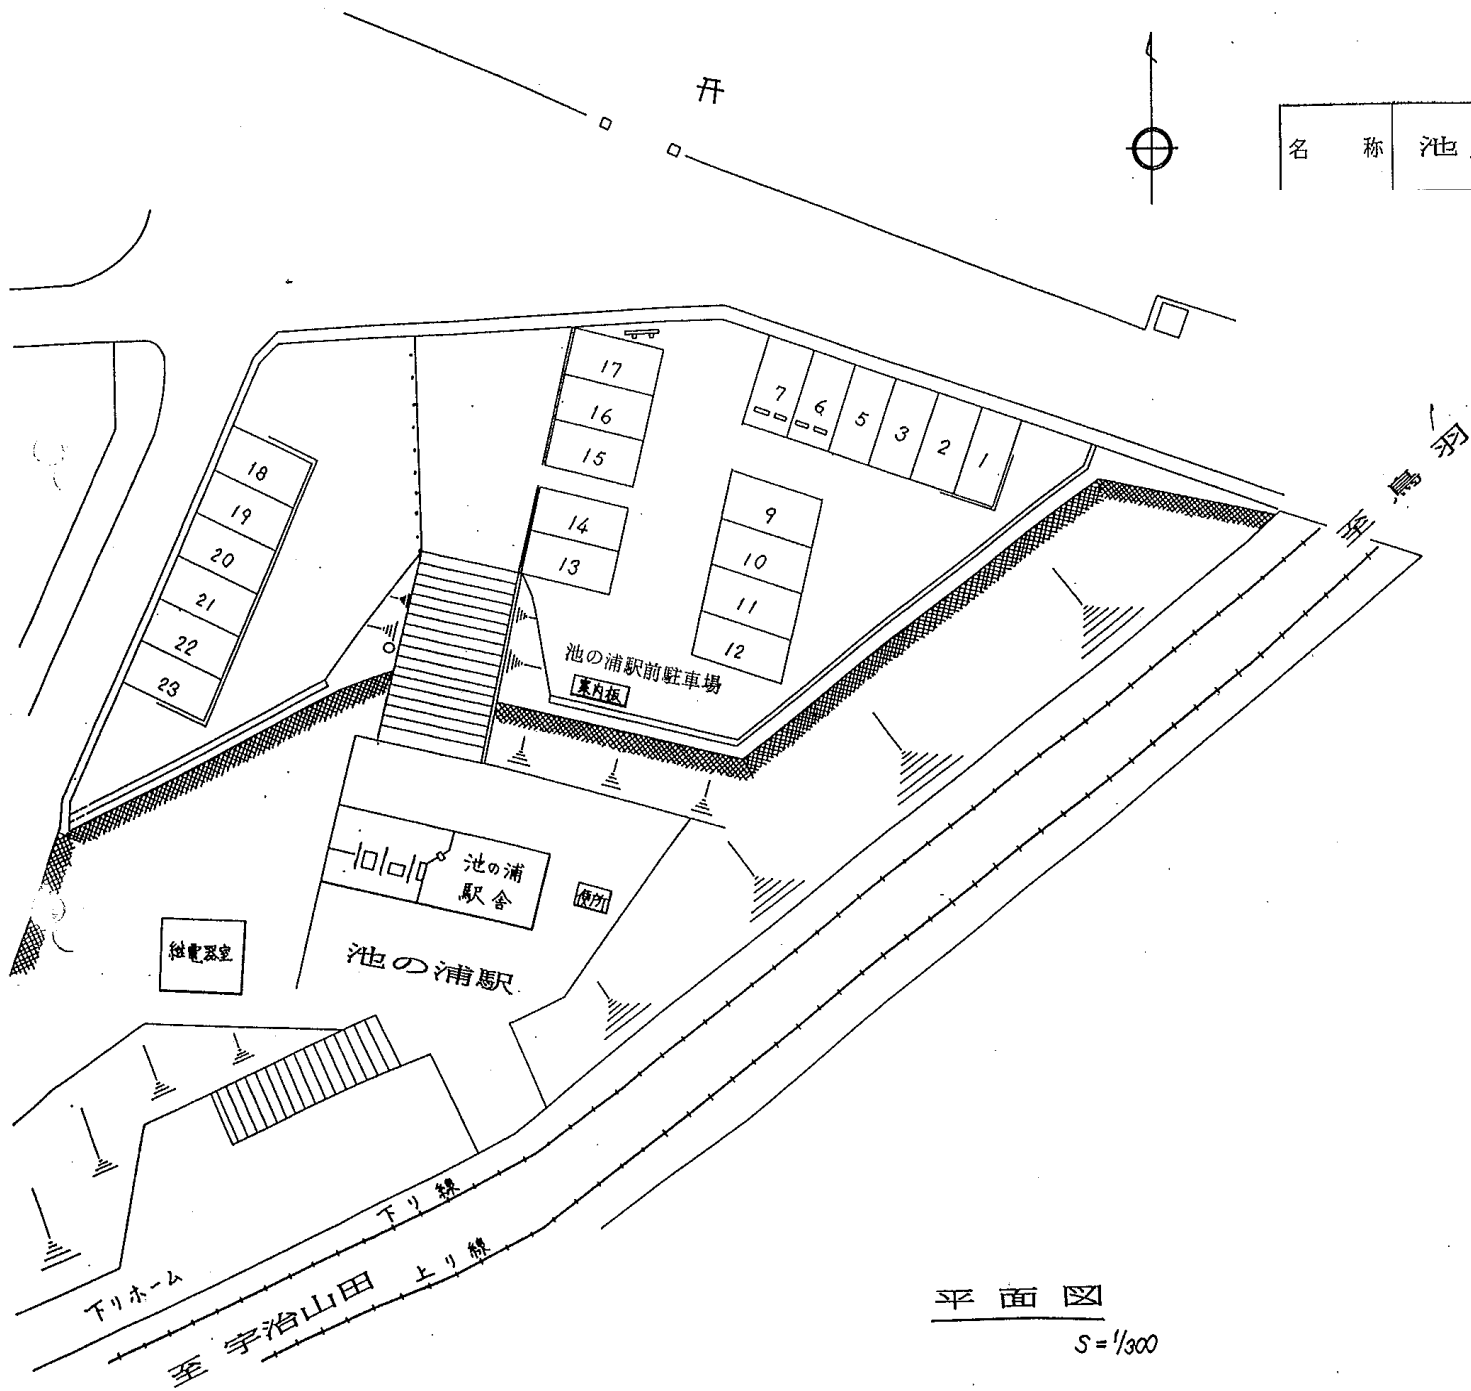

平面図

S=1/300