土地利用計画図

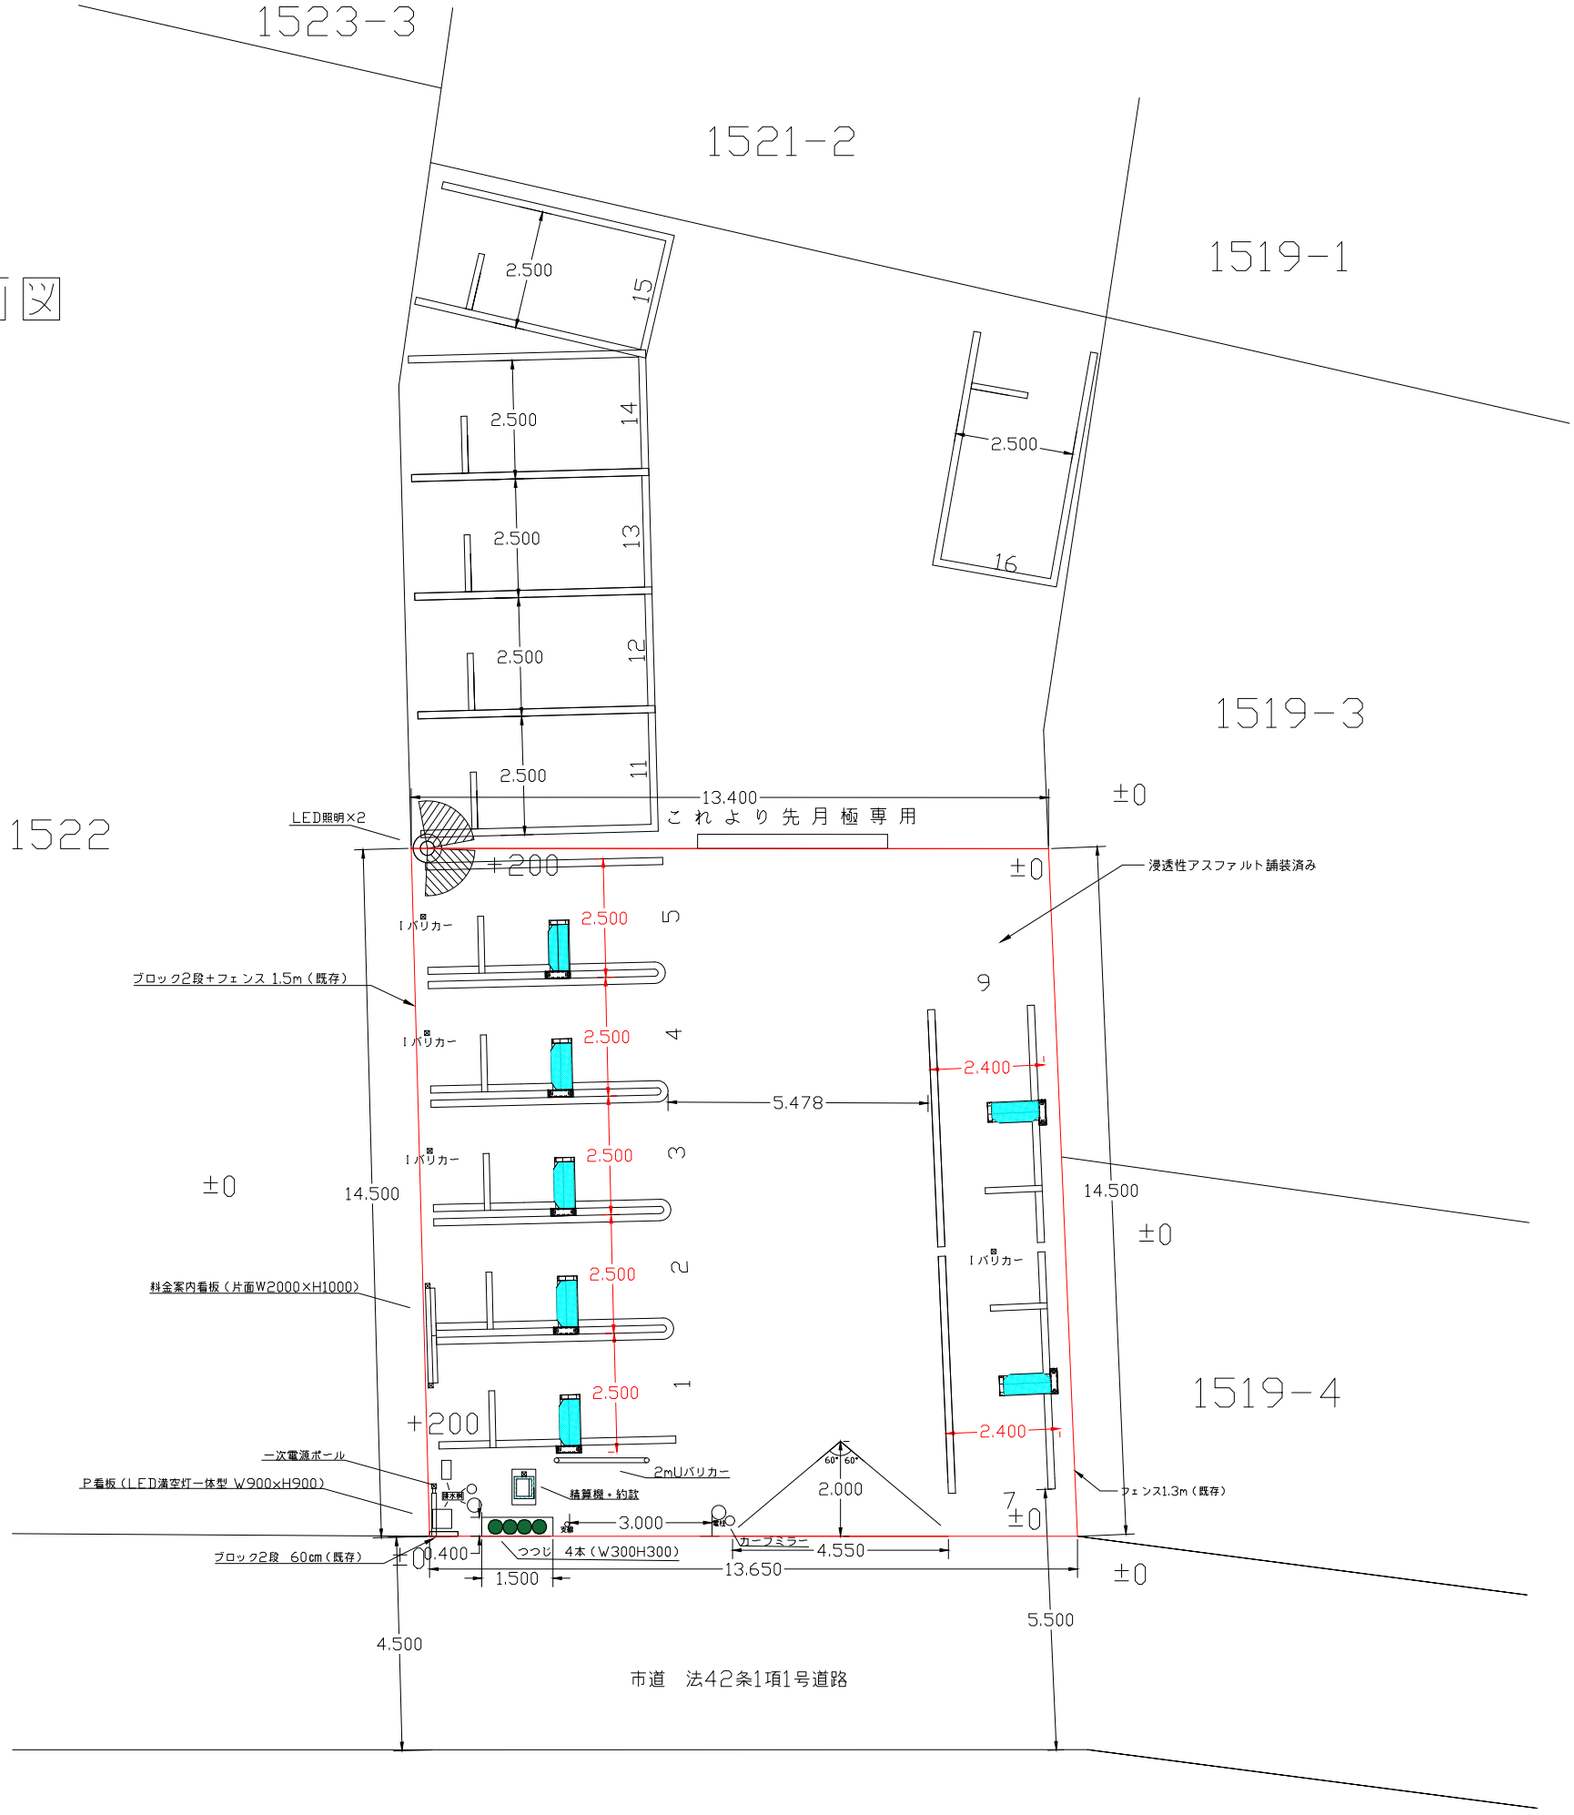
1523-3
1521-2
1519-1
1519-3
1519-4
1522
2.500
15
14
13
12
11
16
13.400
これより先月極専用
±0
LED照明×2
+200
浸透性アスファルト舗装済み
Iバリカー
ブロック2段+フェンス 1.5m（既存）
5
4
3
2
1
9
7
2.400
5.478
14.500
料金案内看板（片面W2000×H1000）
一次電源ポール
P看板（LED満空灯一体型 W900×H900）
2mUバリカー
精算機・約款
2.000
60°
3.000
カーブミラー
4.550
つつじ 4本（W300H300）
ブロック2段 60cm（既存）
0.400
1.500
13.650
フェンス1.3m（既存）
4.500
5.500
市道 法42条1項1号道路