


すみれ野第2駐車場配置図

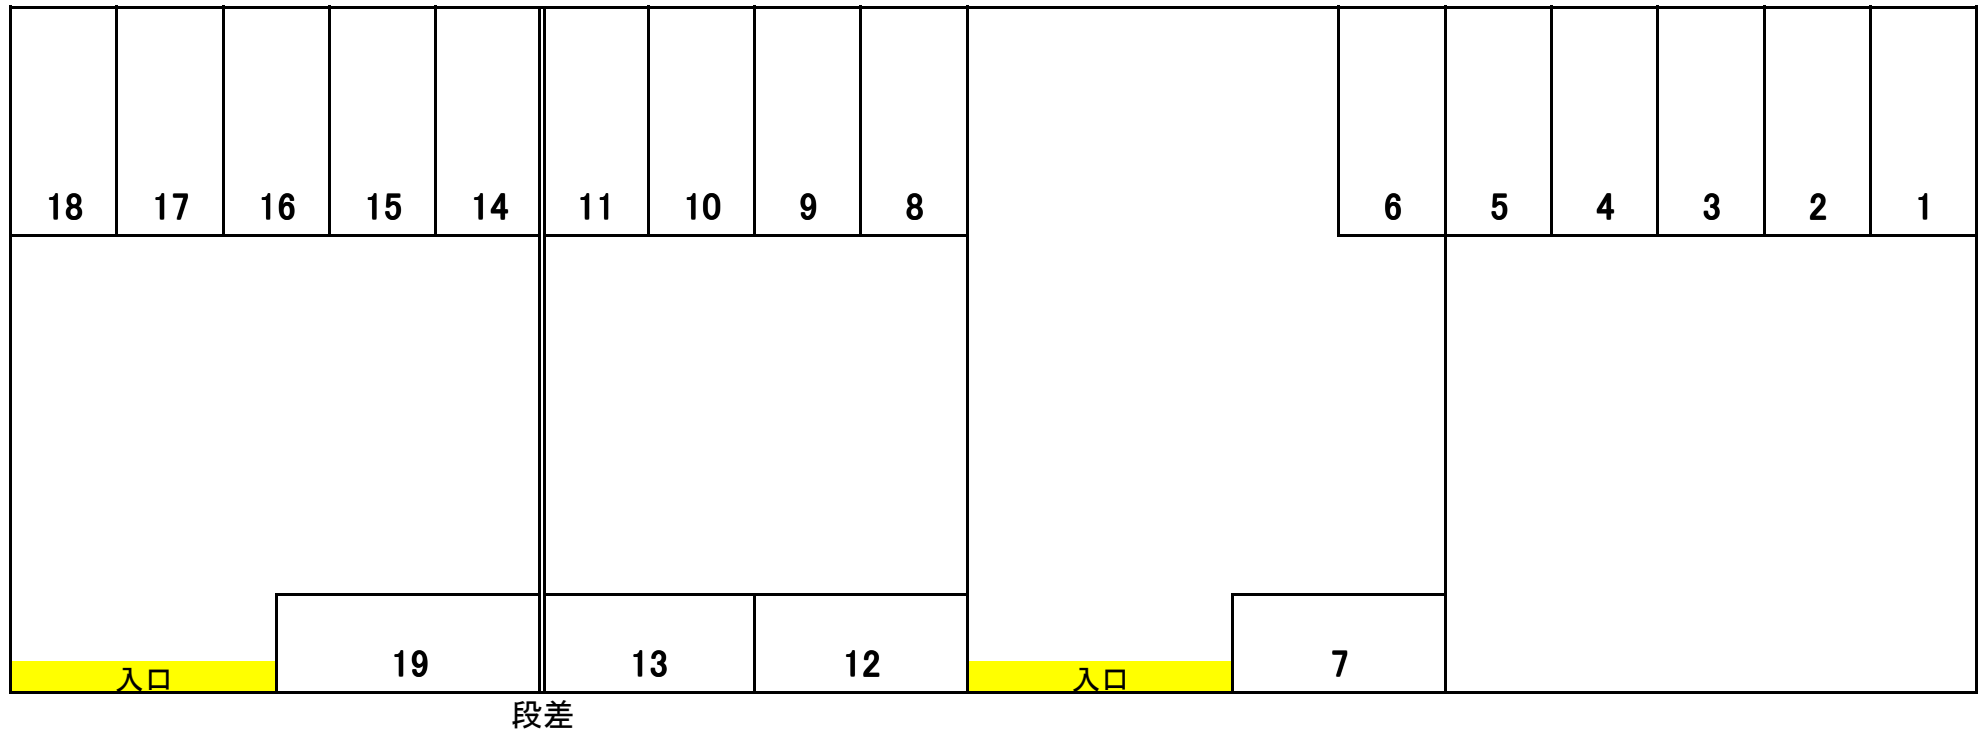

道路