

取扱説明書

《特記事項》

- (1) 軽自動車専用とする。

《注意事項》

初回の入庫について

ご契約後は現況有姿でのお引渡しとなります。使用するお車のサイズが駐車場のサイズ制限内かどうかは必ず現地にてご自身でご確認ください。

初回入庫時には事前にサイズを確認の上、十分注意をして入出庫をお願いいたします。試し入れ時や契約後に事故等が発生した場合、貸主及び管理会社並びに保証会社では一切の責任を負いかねます。


《遵守事項》

使用者は本駐車場においては下記事項を守らなければならない。

※月極駐車場一時使用契約約款内の「遵守事項」より抜粋

- (1) 引火性物件その他危険物を持ち込まないこと。
- (2) 火気の取り扱い等をしないこと。
- (3) 車両の出入りの際は駐車位置、交通規制等の駐車場の秩序について、管理者の指示に従うこと。
- (4) 車両の運転に当たっては安全運転をすること。
- (5) 甲又は丙の許可を得たもの以外、物品の販売、自動車の修理(簡易な修理を除く)その他秩序を乱す行為は一切行わないこと。
- (6) 駐車場において物件を損傷し又は事故を起こしたときは直ちに甲又は丙に届け出ること。
- (7) 駐車場内に空き缶・タバコの吸殻等を廃棄しないこと。
- (8) 他の車両の駐車位置を侵さないこと。
- (9) 予め駐車場の取扱説明書を確認し、その記載事項に従うこと。
- (10) その他甲又は丙の定める一般的な指示に従うこと。

以上

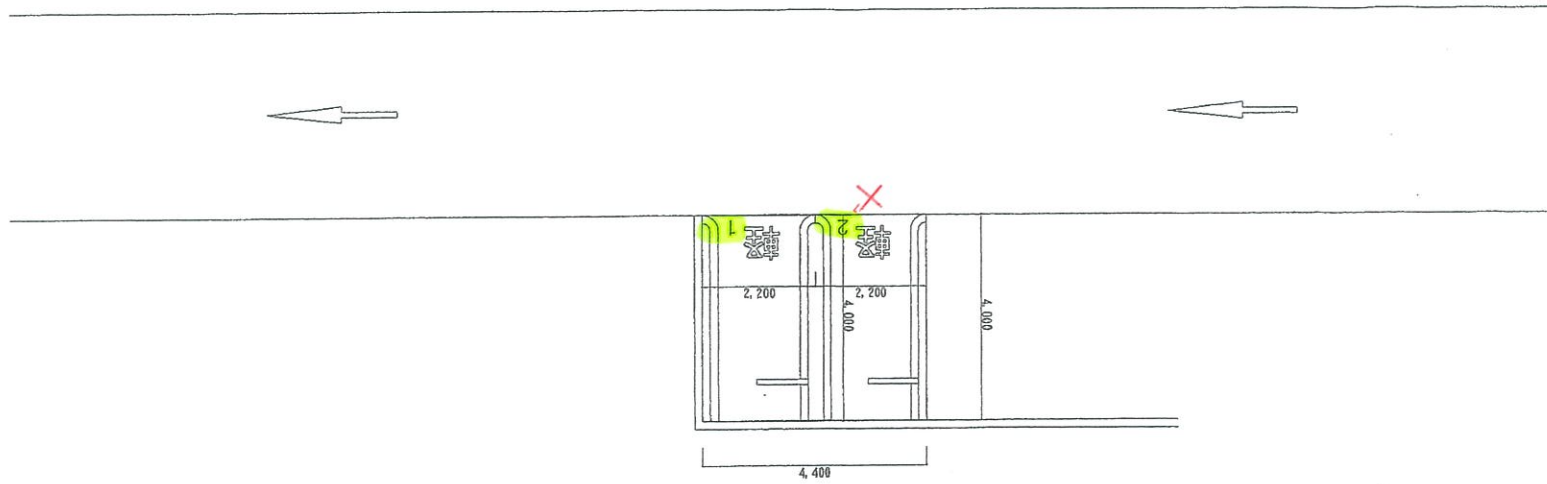

駐車台数	全002台		(時間貸 002台/月極 000台)		図面種類	提案図面		第3角法 3RD ANGLE PROJECTION	単位 DIM mm	尺度 SCALE	1 : 100	図面の大きさ SIZE	A 3		名称 TITLE	GSパーク御所東第2		
特記事項	実測	未	測量図	無	路外申請	不要	受電方法	—	前面道路	市道	道路規制	一方通行	営業担当	製図	駐車場形式	機器メーカー	REV.	
基準事項	草書寸法	○	草路寸法	—	面積	17.6㎡							嶋	水田	作成日時 DATE	2023 03 16	SHEET OF	A - 1
詳細説明 /																		

