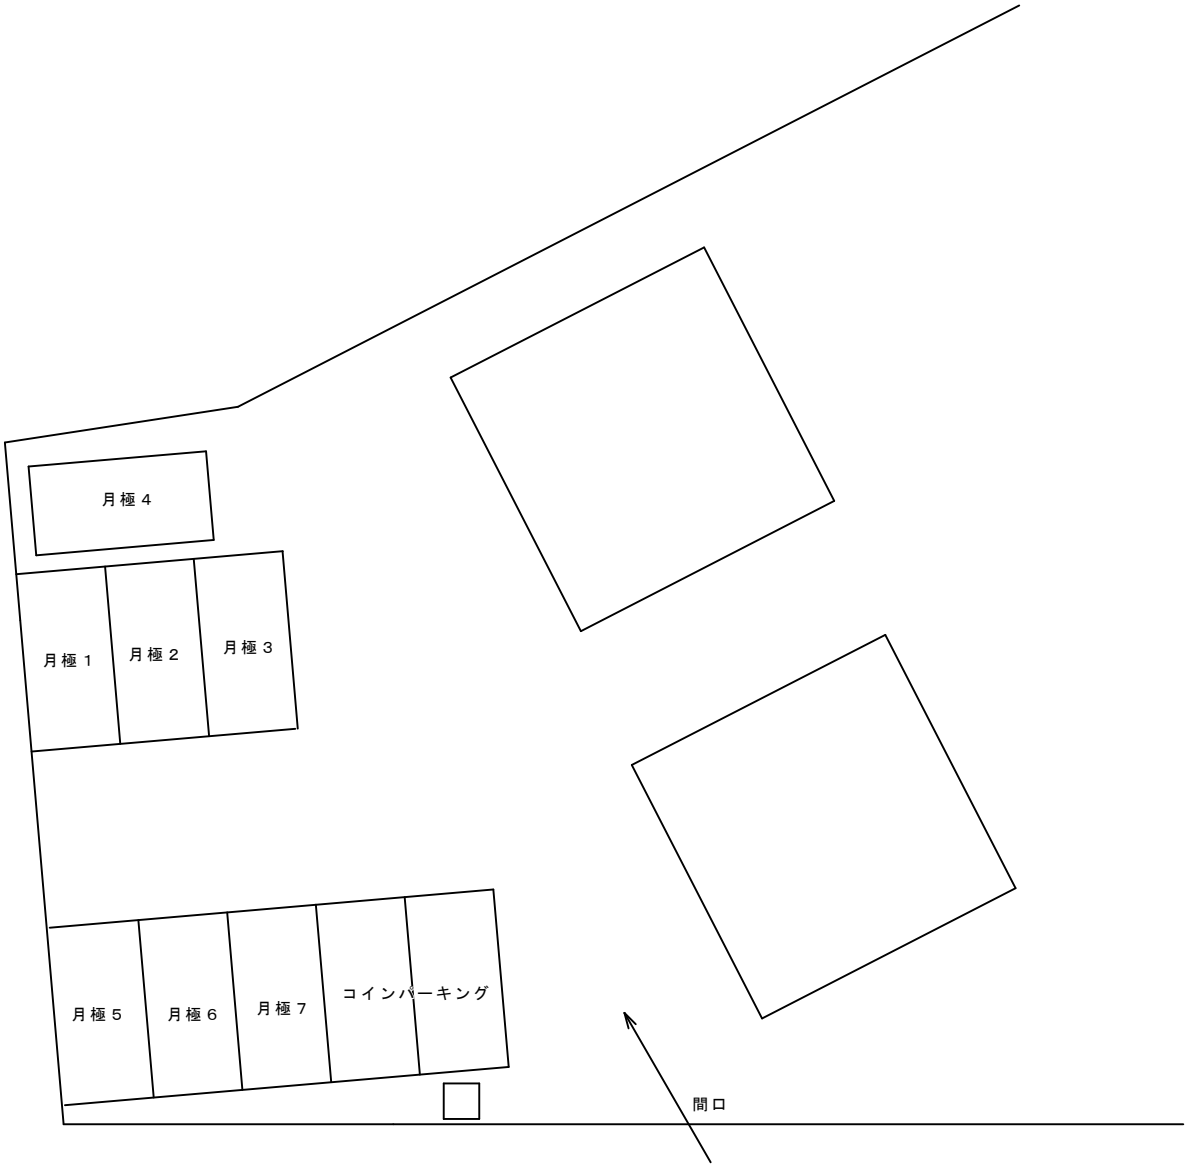

		承認	設計	担当		縮尺 １／１５０	工事名称	図面番号
						設計年月日	図面名称 下瀬谷駐車場	