


ゲート式 時間貸し駐車場エリア

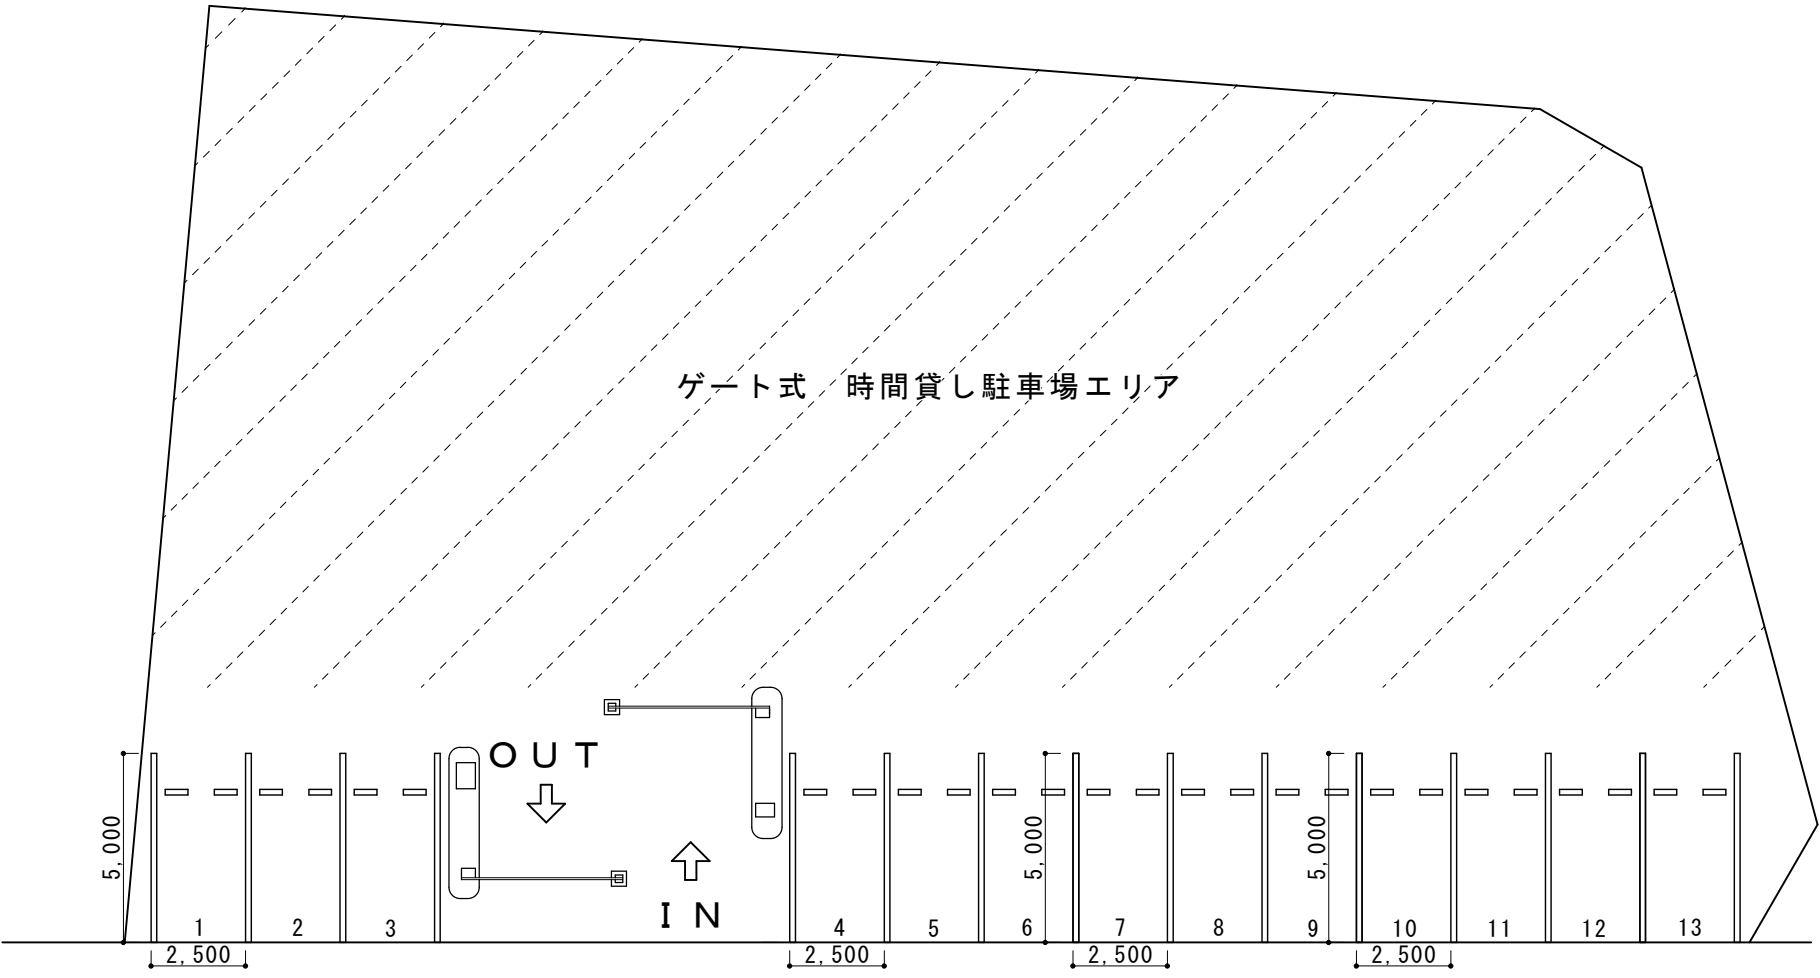

特記

件名 : 新松田第 1  
図名 : 平面図

S : 1/200

図面 NO