


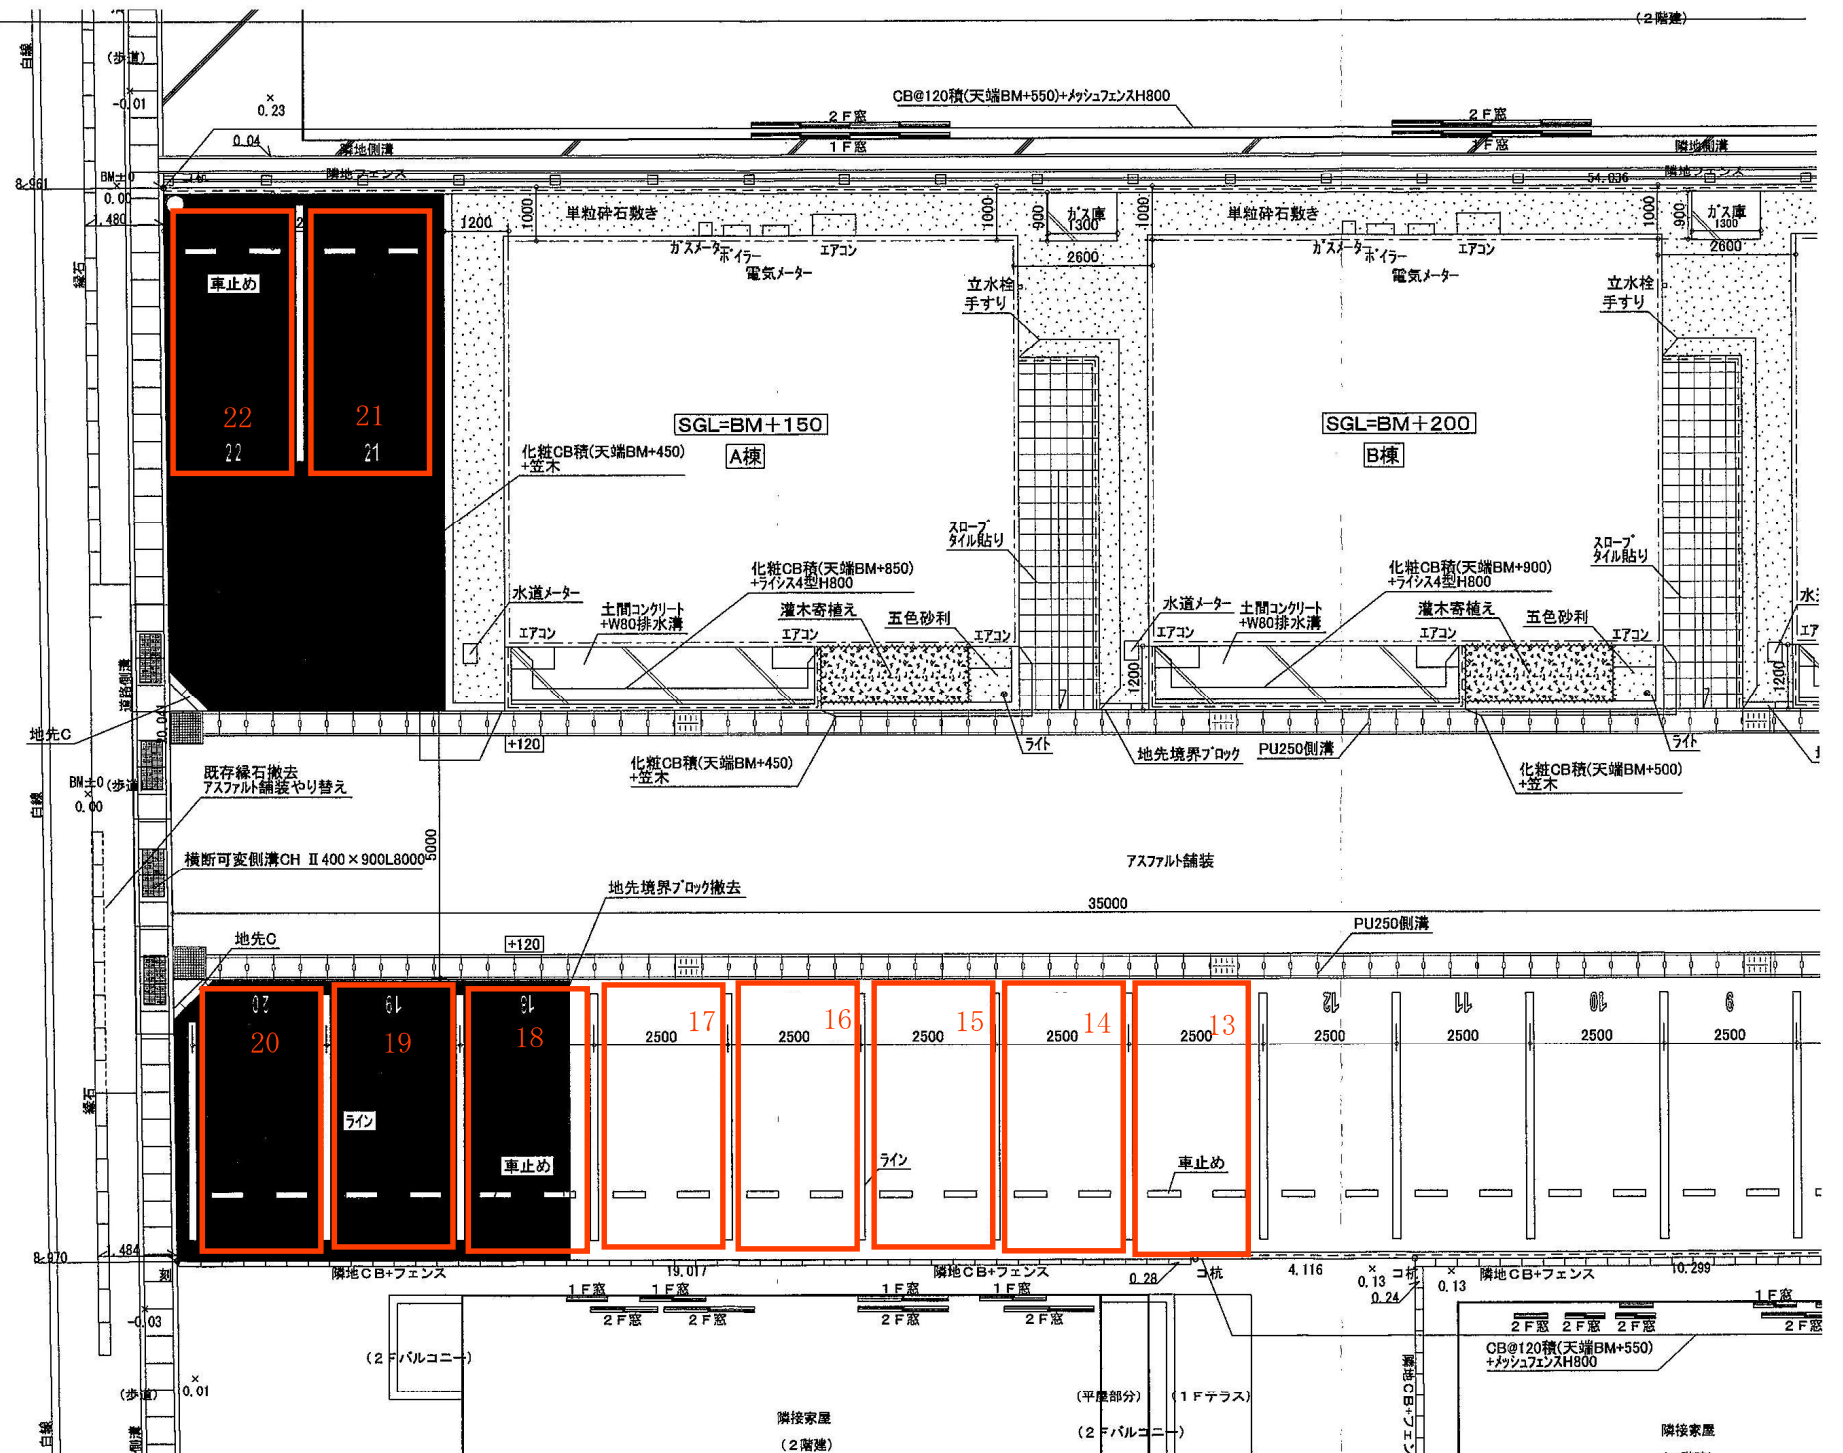

道路



2018/01/24
2018/05/01
2018/05/11

営業 設計 作図 PIS 建設 検図 持記事項

商品名
図面種類

図名 縮尺1/100

図面番号