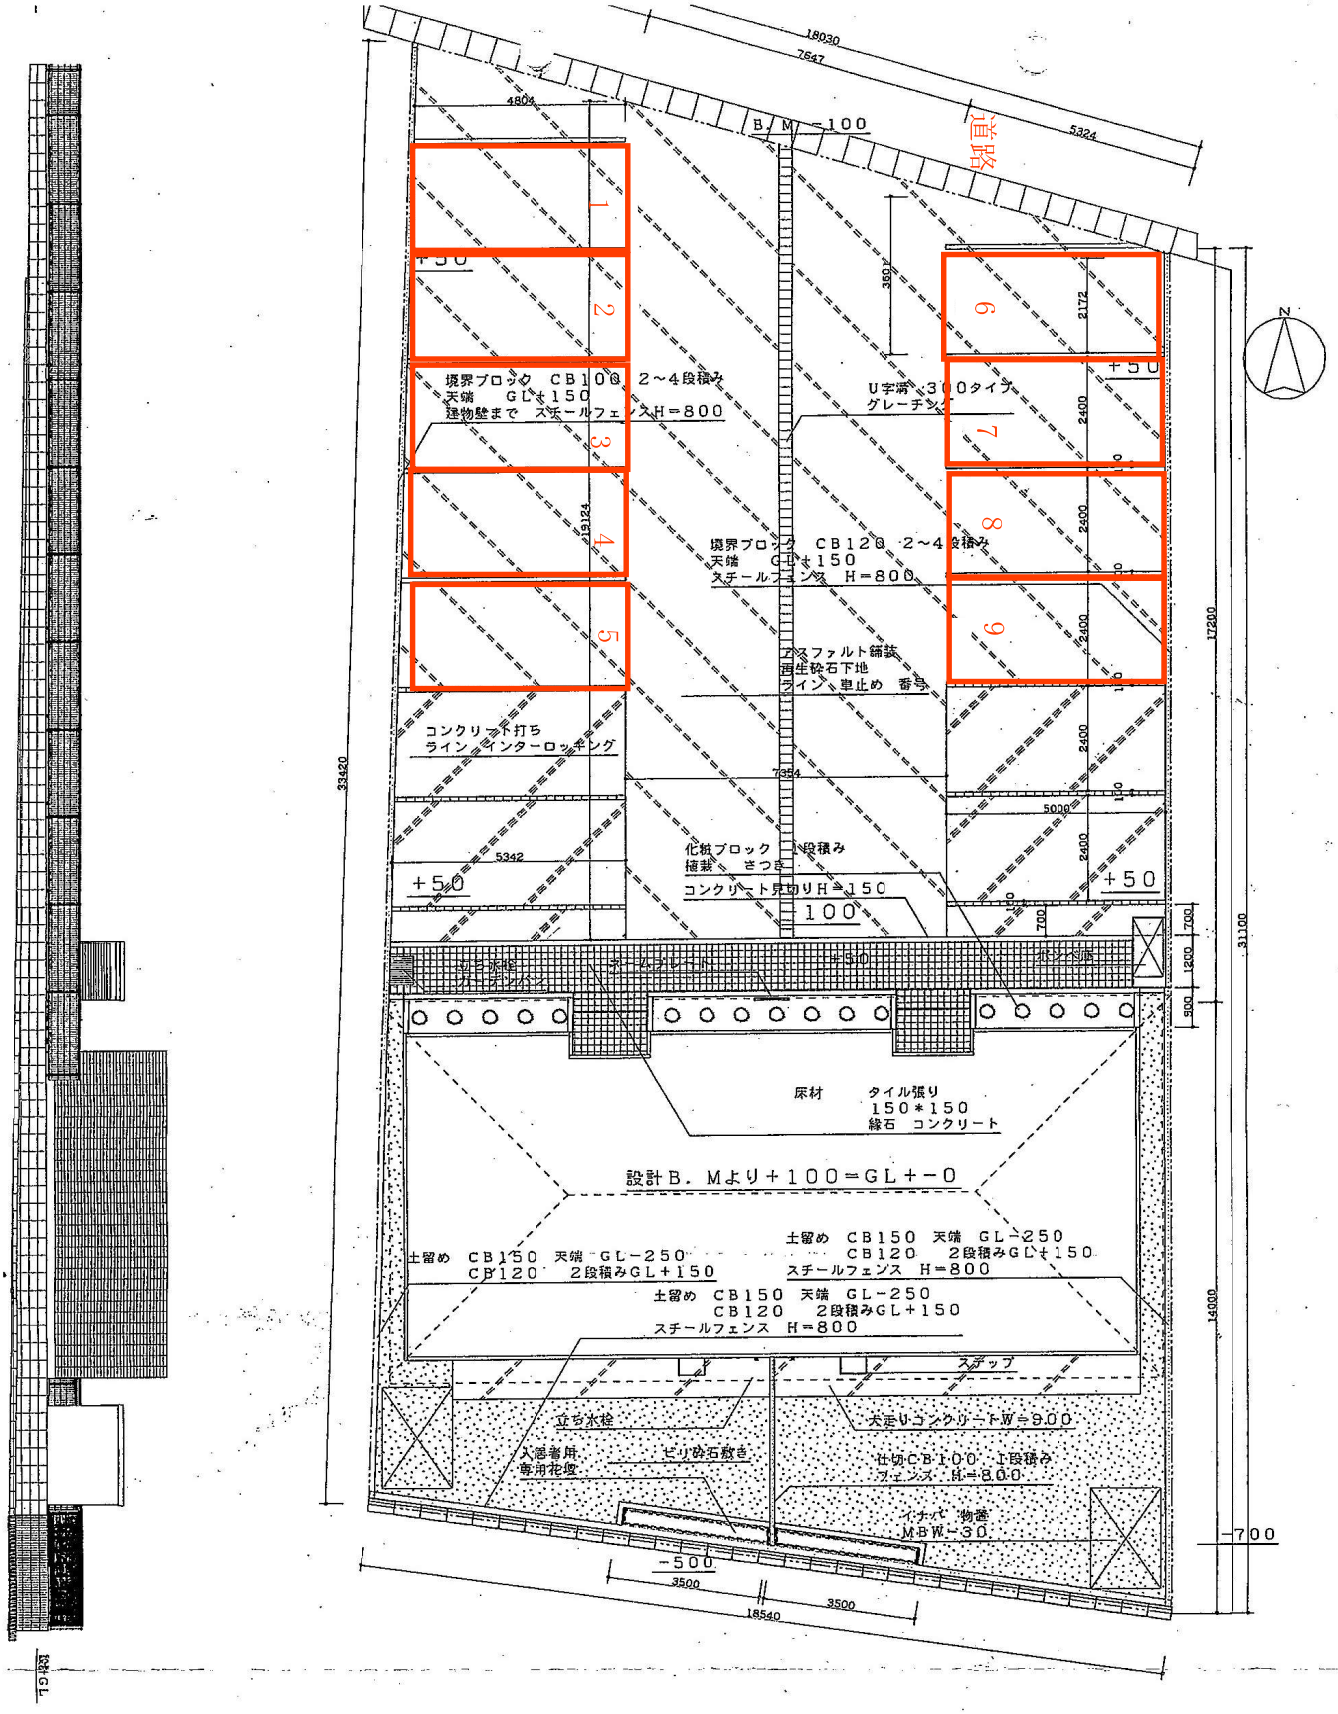
道路
B.M.-100
境界ブロック CB100 2～4段積み
天端 GL+150
建物壁まで スチールフェンスH=800
U字溝 300タイプ
グレーチング
境界ブロック CB120 2～4段積み
天端 GL+150
スチールフェンス H=800
アスファルト舗装
再生砕石下地
ラインへ車止め 番号
コンクリート打ち
ラインへインターロッキング
化粧ブロック 段積み
植栽 さつき
コンクリート見切りH=150
+50
100
ウッドデッキ
ターンテーブル
+500
花ラン台
床材 タイル張り
150*150
縁石 コンクリート
設計B.Mより+100=GL+-0
土留め CB150 天端 GL-250
CB120 2段積みGL+150
スチールフェンス H=800
土留め CB150 天端 GL-250
CB120 2段積みGL+150
スチールフェンス H=800
土留め CB150 天端 GL-250
CB120 2段積みGL+150
スチールフェンス H=800
スロープ
立ち水栓
大きいコンクリートW=900
入居者用
専用花壇
ピリ砕石敷き
仕切CB100 1段積み
フェンス H=800
イチバ 物置
MBW-30
-500
-700
18030
7647
5324
4804
3600
2172
2400
19124
33420
17200
31100
14000
7354
5342
5000
1200
900
700
18540
3500
N
設計GL

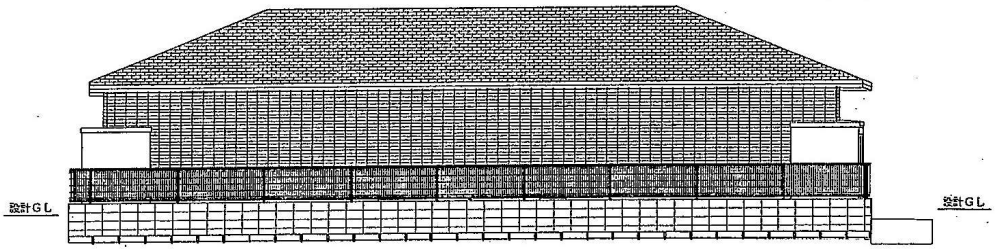
設計GL
設計GL