エストレーノ II

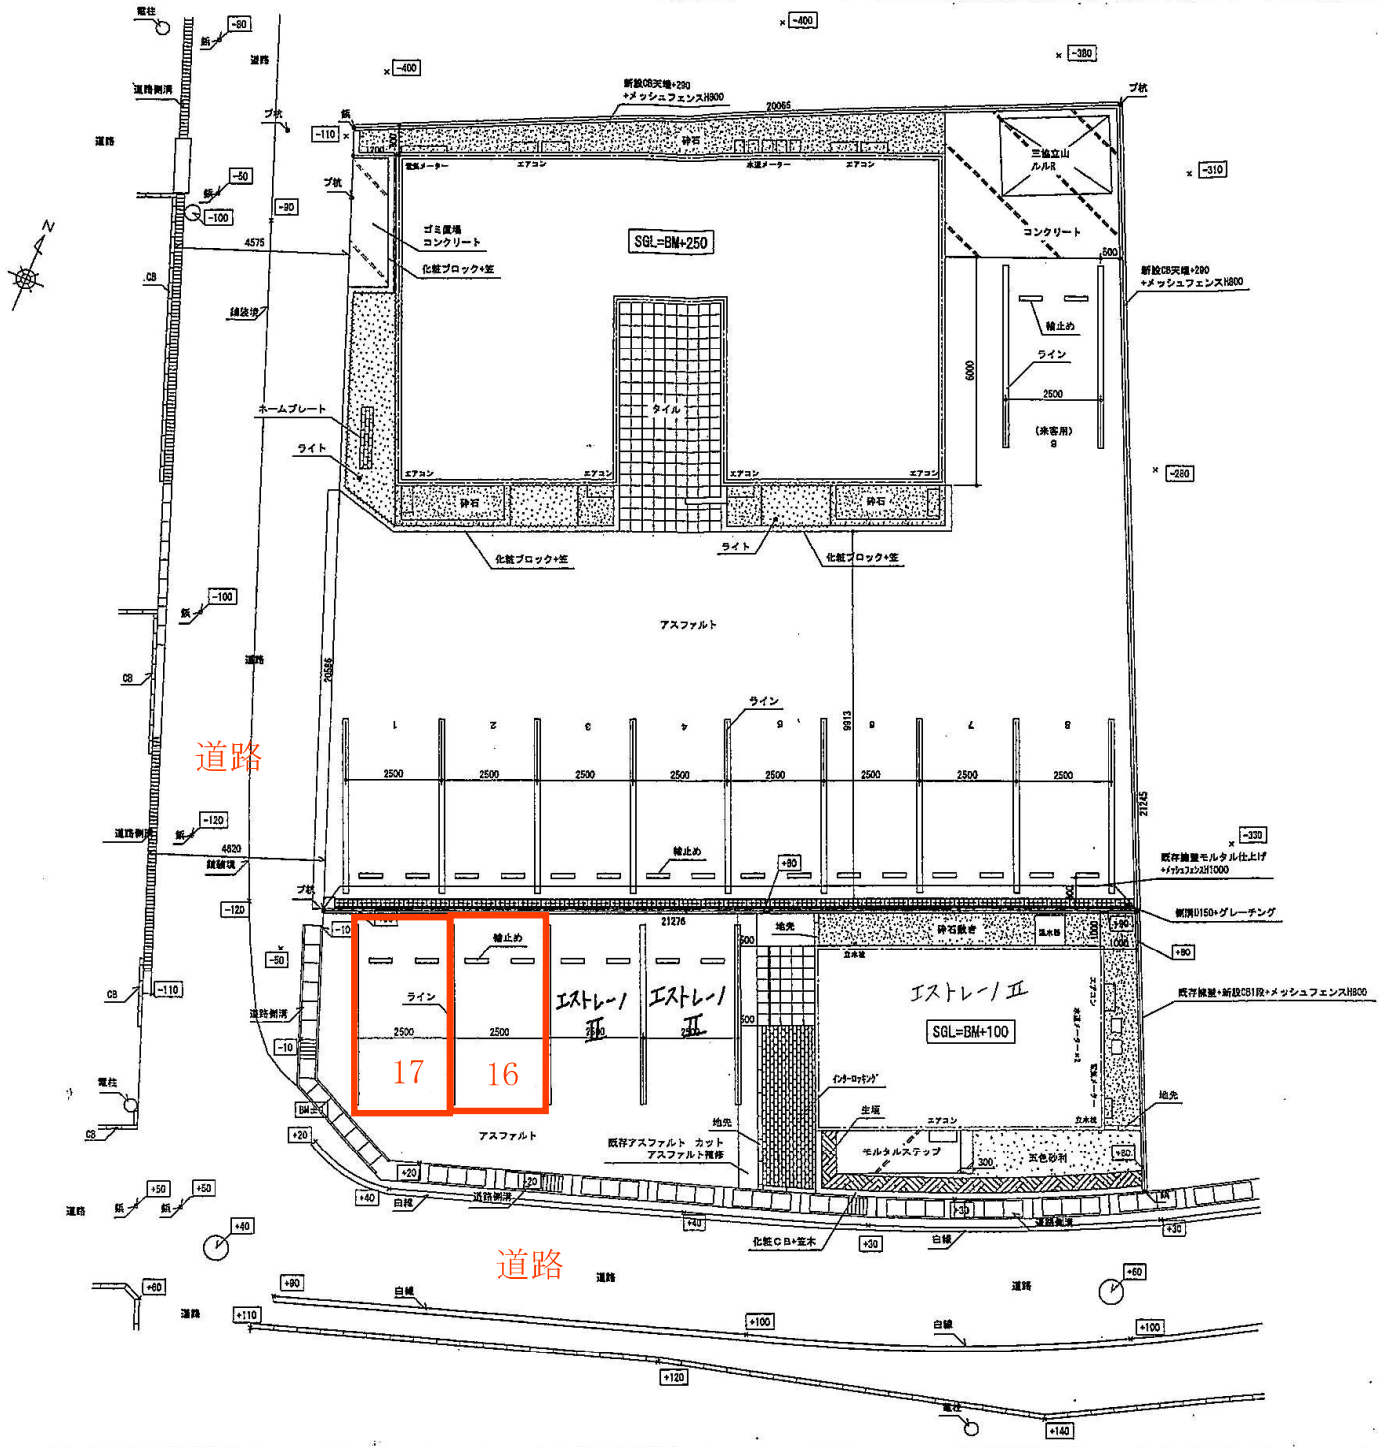

PanaHome 株式ピナホーム設計	日付		営業	設計	作図	PIS	施設	検図	特記事項	商品名	名称	図面番号
	2008/12/9										様邸新築工事	
	2008/12/11									図面種類 外構工事	縮尺 1/100	9
	2010/02/06										図名	