


八戸線高架下B1駐車場

5k584m

5k732m

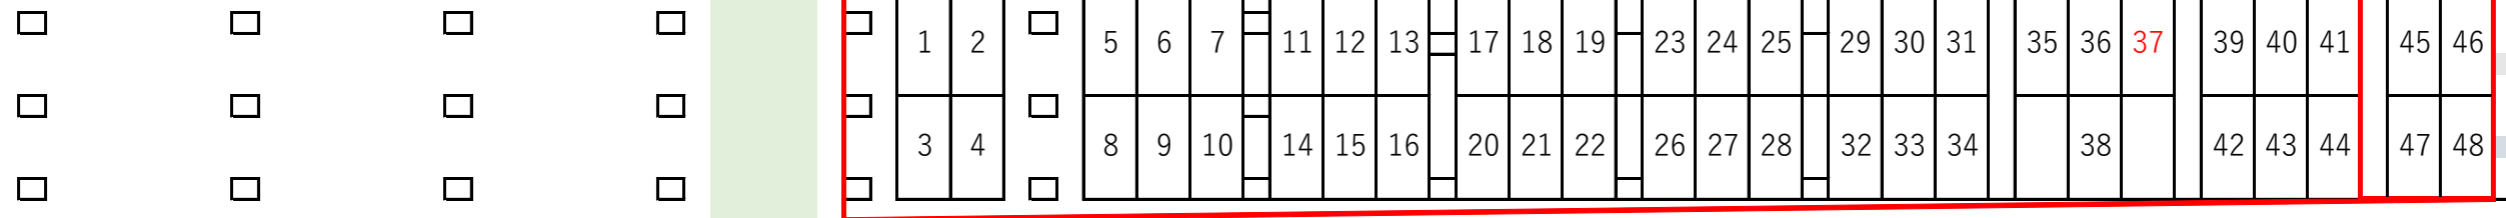

通路