'23.11.29

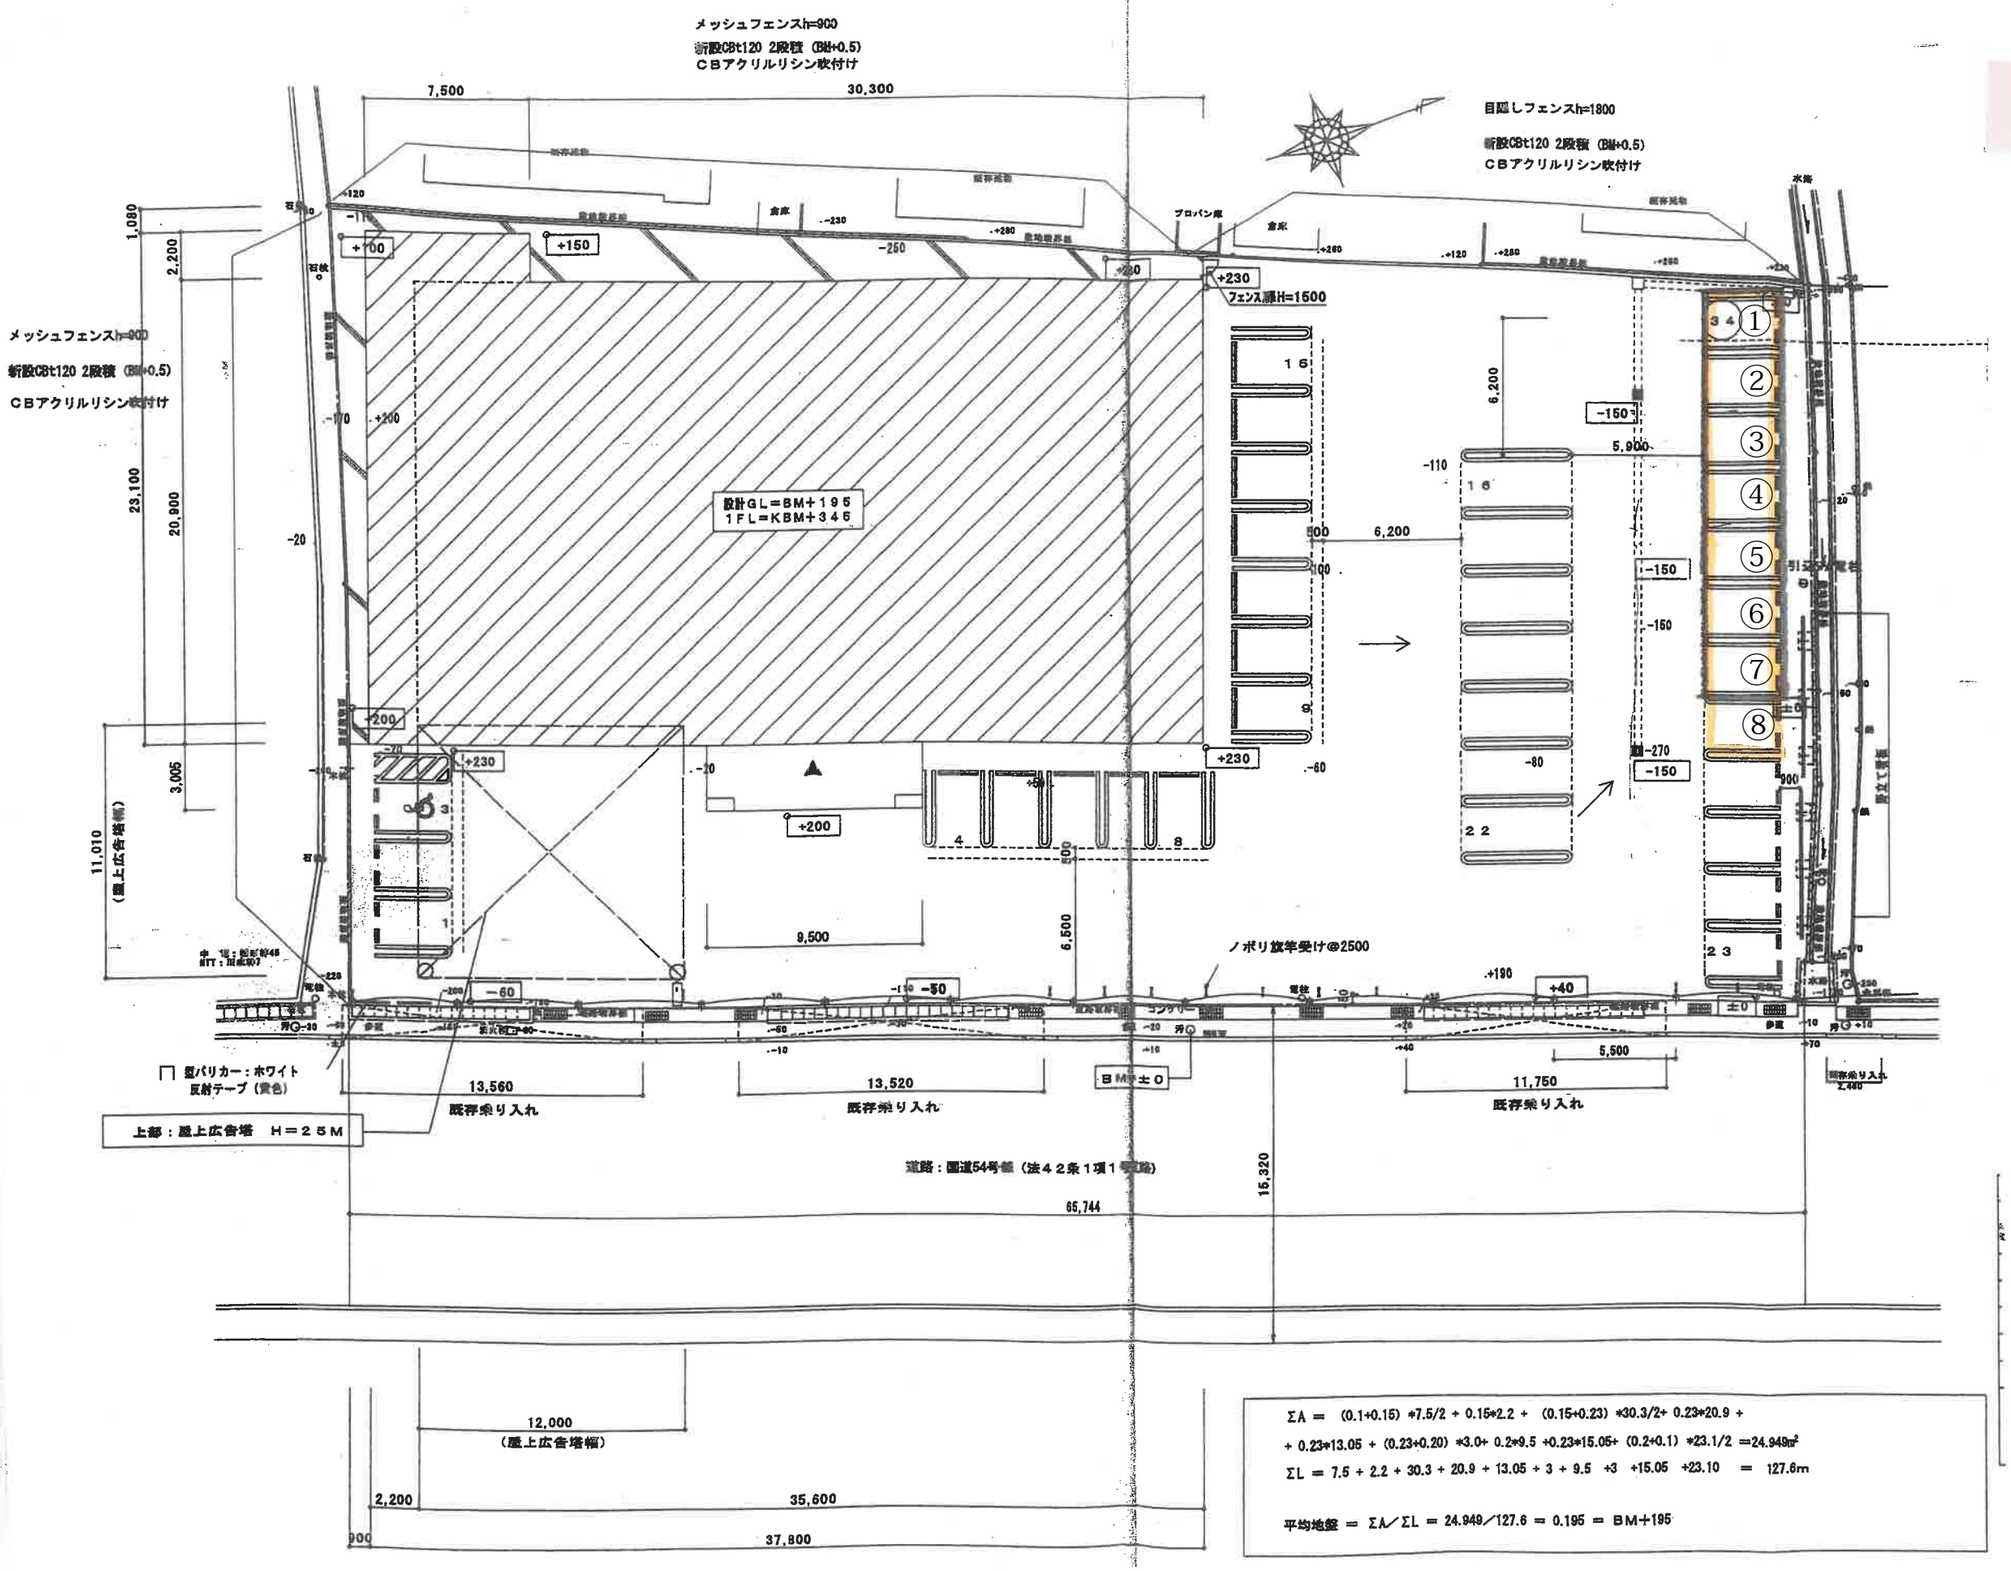
メッシュフェンスh=900
新設CBt120 2段積（Bt+0.5）
CBアクリルリシン吹付け
7,500
30,300
目隠しフェンスh=1800
新設CBt120 2段積（Bt+0.5）
CBアクリルリシン吹付け
メッシュフェンスh=900
新設CBt120 2段積（Bt+0.5）
CBアクリルリシン吹付け
フェンス高H=1500
設計GL＝BM＋195
1FL＝KBM＋345
1,080
2,200
23,100
20,900
3,005
11,010
（屋上広告塔高）
6,200
5,900
6,200
9,500
6,500
ノボリ旗竿受け@2500
13,560
既存乗り入れ
13,520
既存乗り入れ
11,750
既存乗り入れ
5,500
BM±0
上部：屋上広告塔　H＝25M
道路：国道54号線（法42条1項1号道路）
15,320
65,744
12,000
（屋上広告塔幅）
2,200
35,600
37,800
ΣA ＝ (0.1+0.15) *7.5/2 + 0.15*2.2 + (0.15+0.23) *30.3/2+ 0.23*20.9 +
+ 0.23*13.05 + (0.23+0.20) *3.0+ 0.2*9.5 +0.23*15.05+ (0.2+0.1) *23.1/2 =24.949m²
ΣL ＝ 7.5 + 2.2 + 30.3 + 20.9 + 13.05 + 3 + 9.5 +3 +15.05 +23.10 ＝ 127.6m
平均地盤 ＝ ΣA／ΣL ＝ 24.949／127.6 ＝ 0.195 ＝ BM+195