




駐車台数	24台
駐車スペース	
No.1	2480x4660 1台
No.2~10	2500x4660 9台
No.11~20	2500x4350 10台
月極	4台

機器凡例	
記号	名称
LC	ループコイル

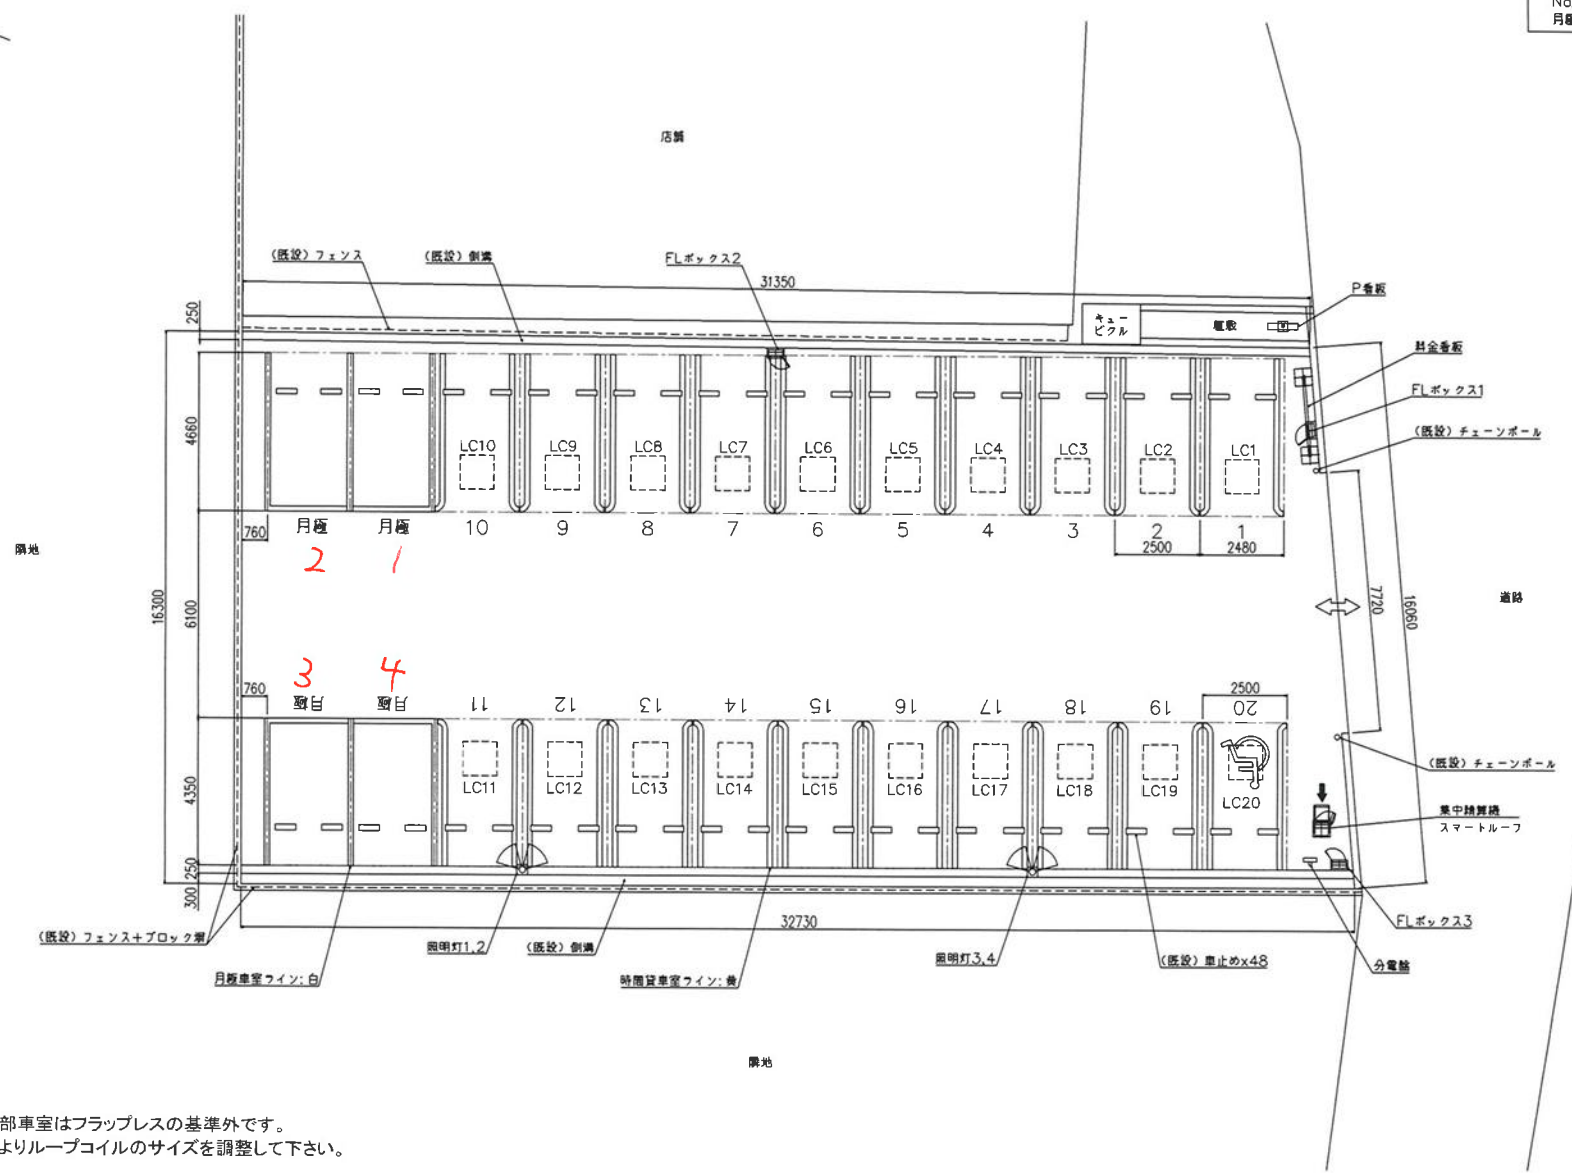

【注意事項】  
 ※本図面の一部車室はフラップレスの基準外です。  
 車室の幅によりループコイルのサイズを調整して下さい。

平面図 (S=1:75)