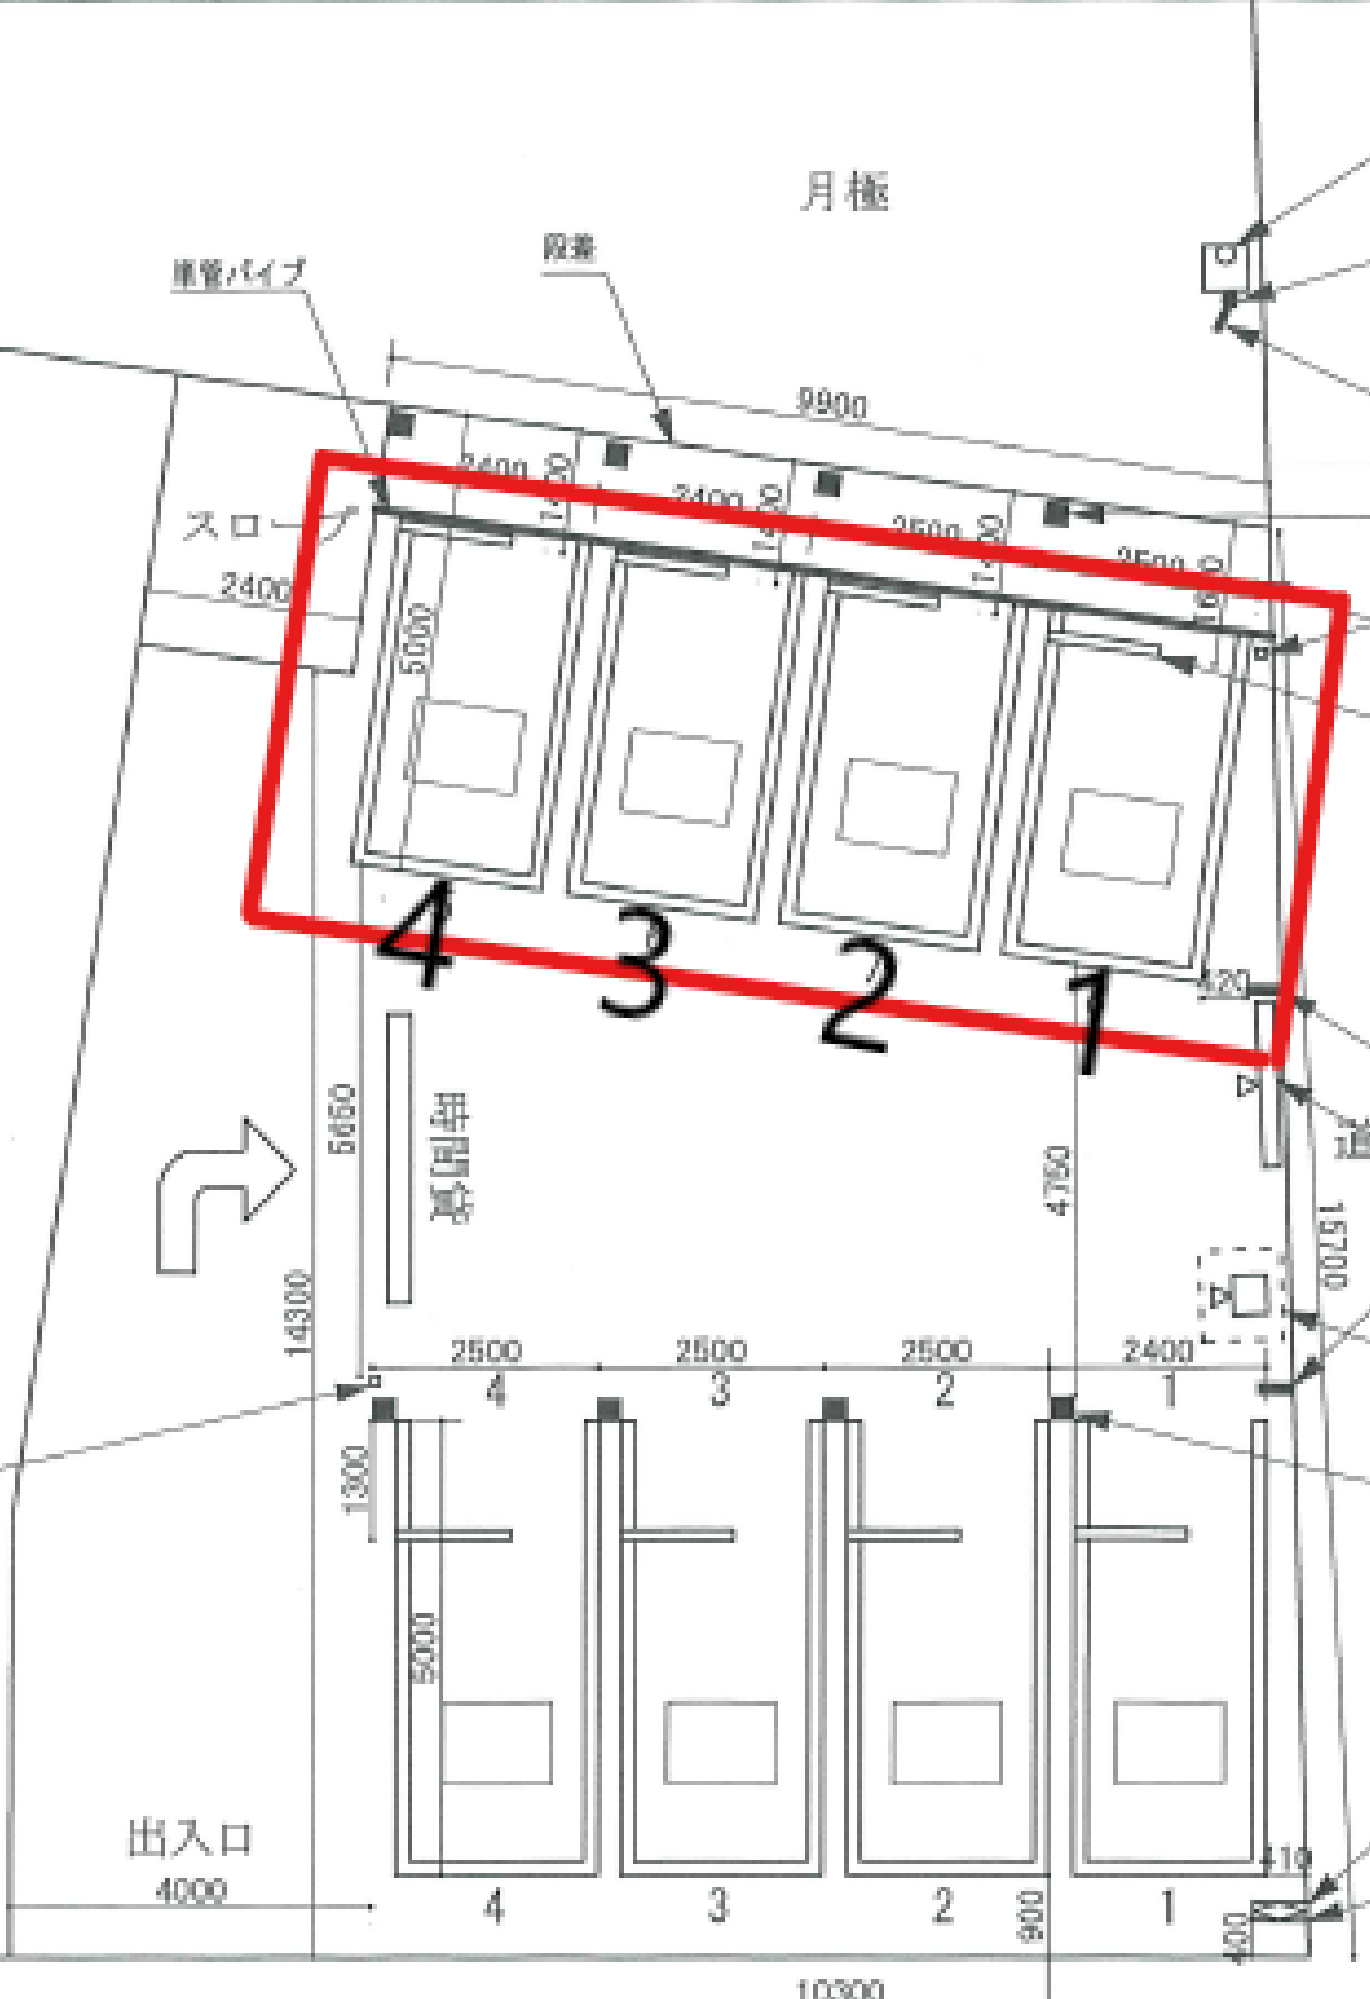
月極
雨水パイプ
段差
9900
スロープ
2400
5000
4
3
2
1
420
5650
14300
4750
15700
駐輪場
2500
2500
2500
2400
1300
5000
出入口
4000
900
410
400
10300