


浜松市東区笠井新田町 笠井新田町駐車場 配置図

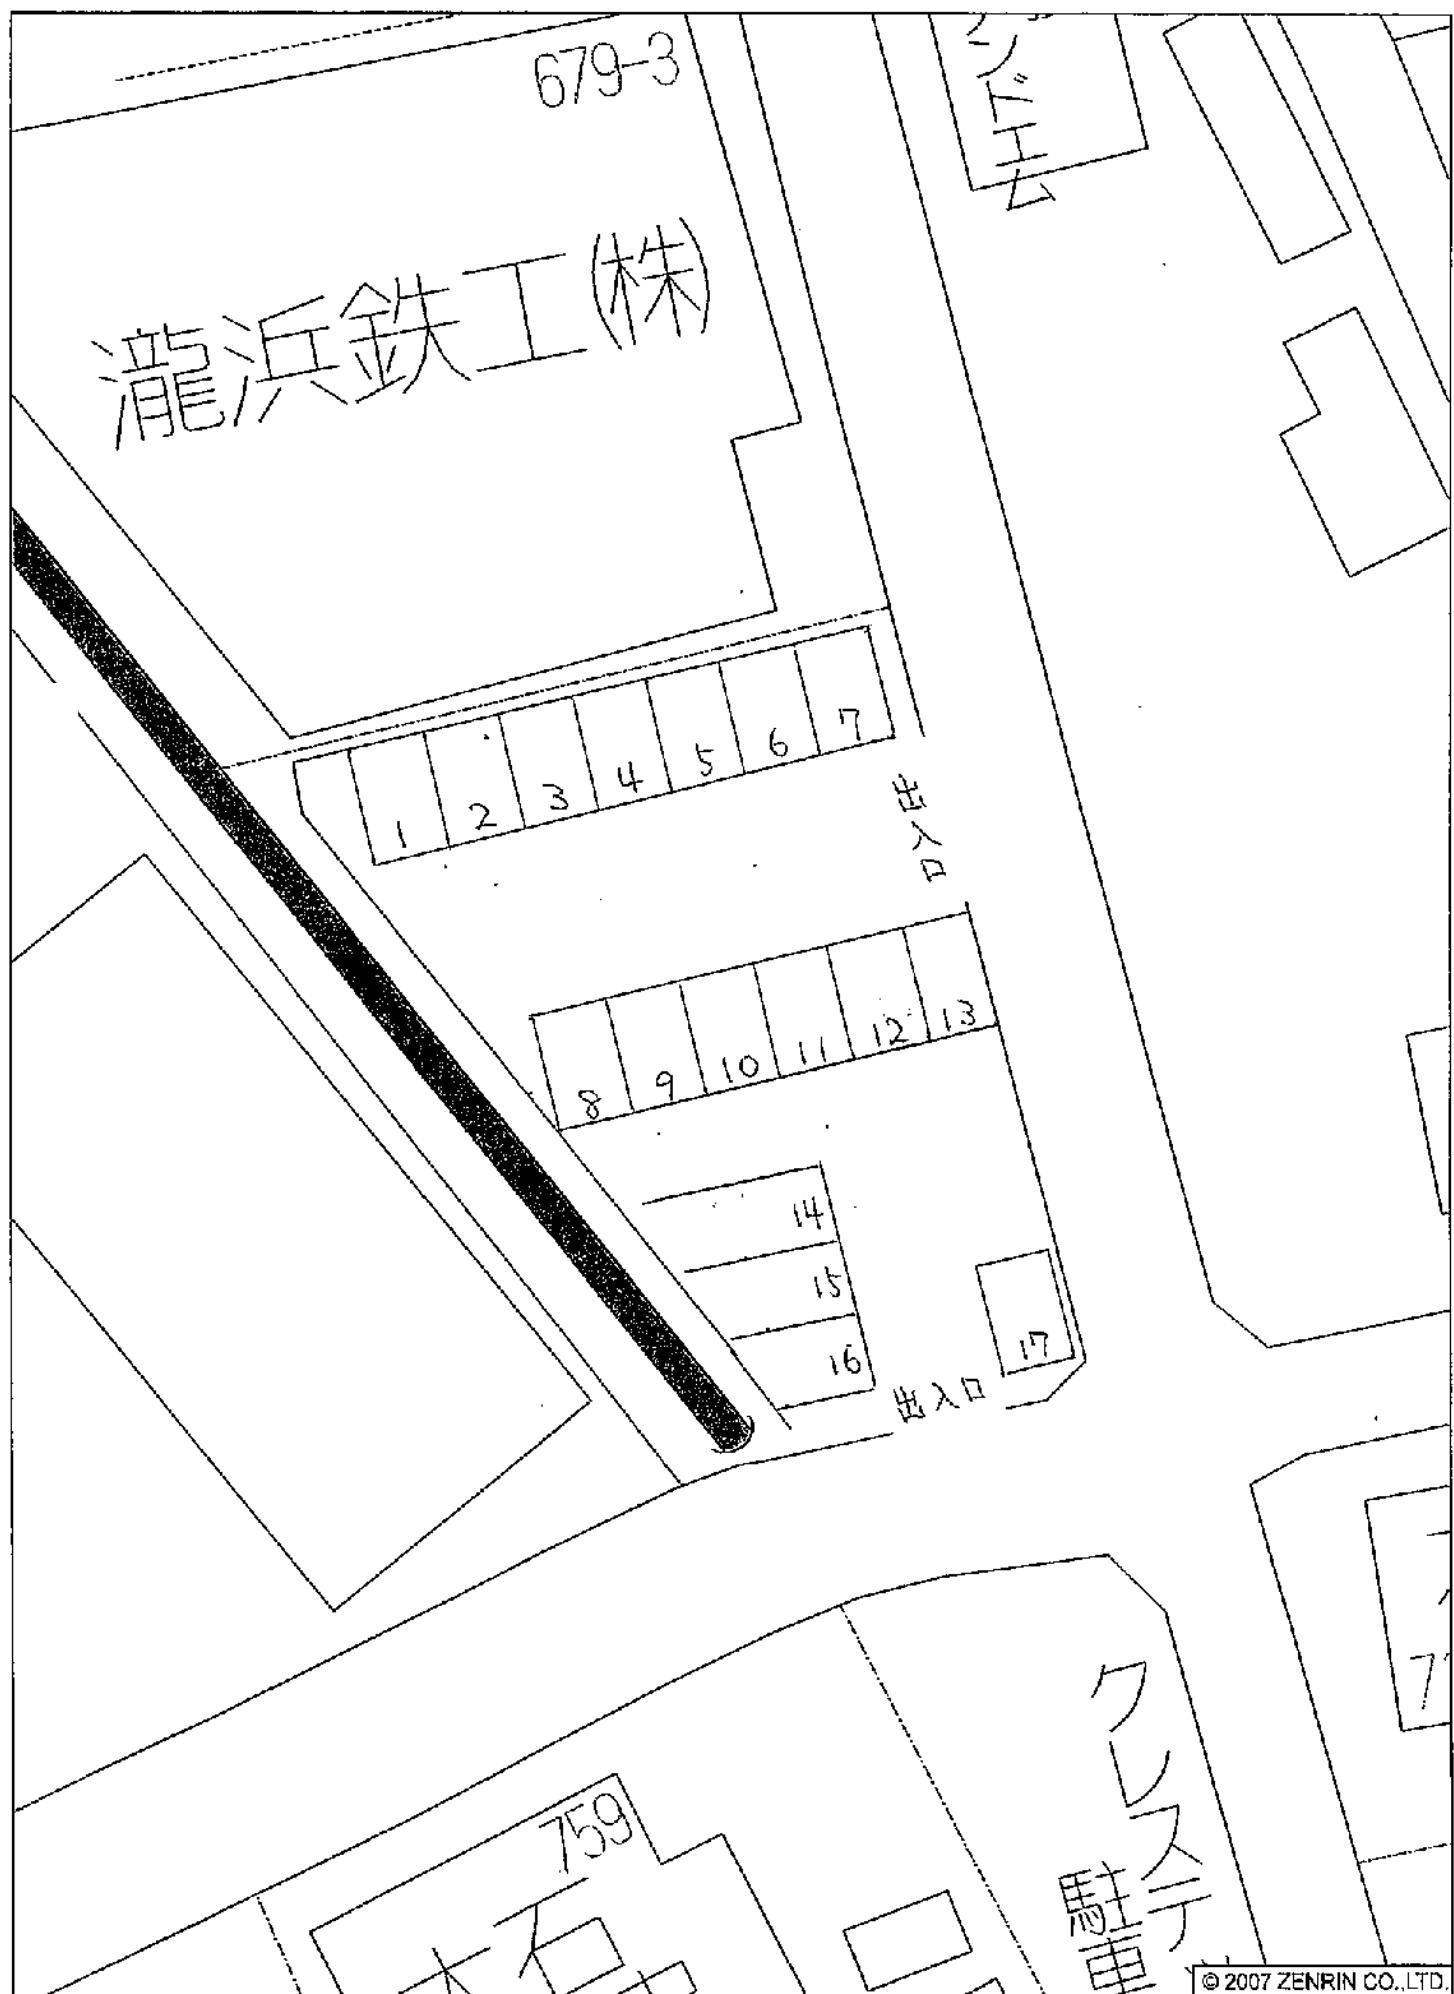

© 2007 ZENRIN CO., LTD.

縮尺 1 / 250 7.5m