

取扱説明書

《特記事項》

(1)8,9 番は車いす利用者専用区画とする。


《注意事項》

初回の入庫について

ご契約後は現況有姿でのお引渡しとなります。リアオーバーハング、タイヤ幅、最低地上高等車検証には記載の無いサイズもあることから、使用するお車のサイズが駐車場のサイズ制限内かどうかは必ず現地にてご自身でご確認ください。

初回入庫時には事前にサイズを確認の上、十分注意をして入出庫をお願いいたします。試し入れ時や契約後に事故等が発生した場合、貸主及び管理会社並びに保証会社では一切の責任を負いかねます。

以上

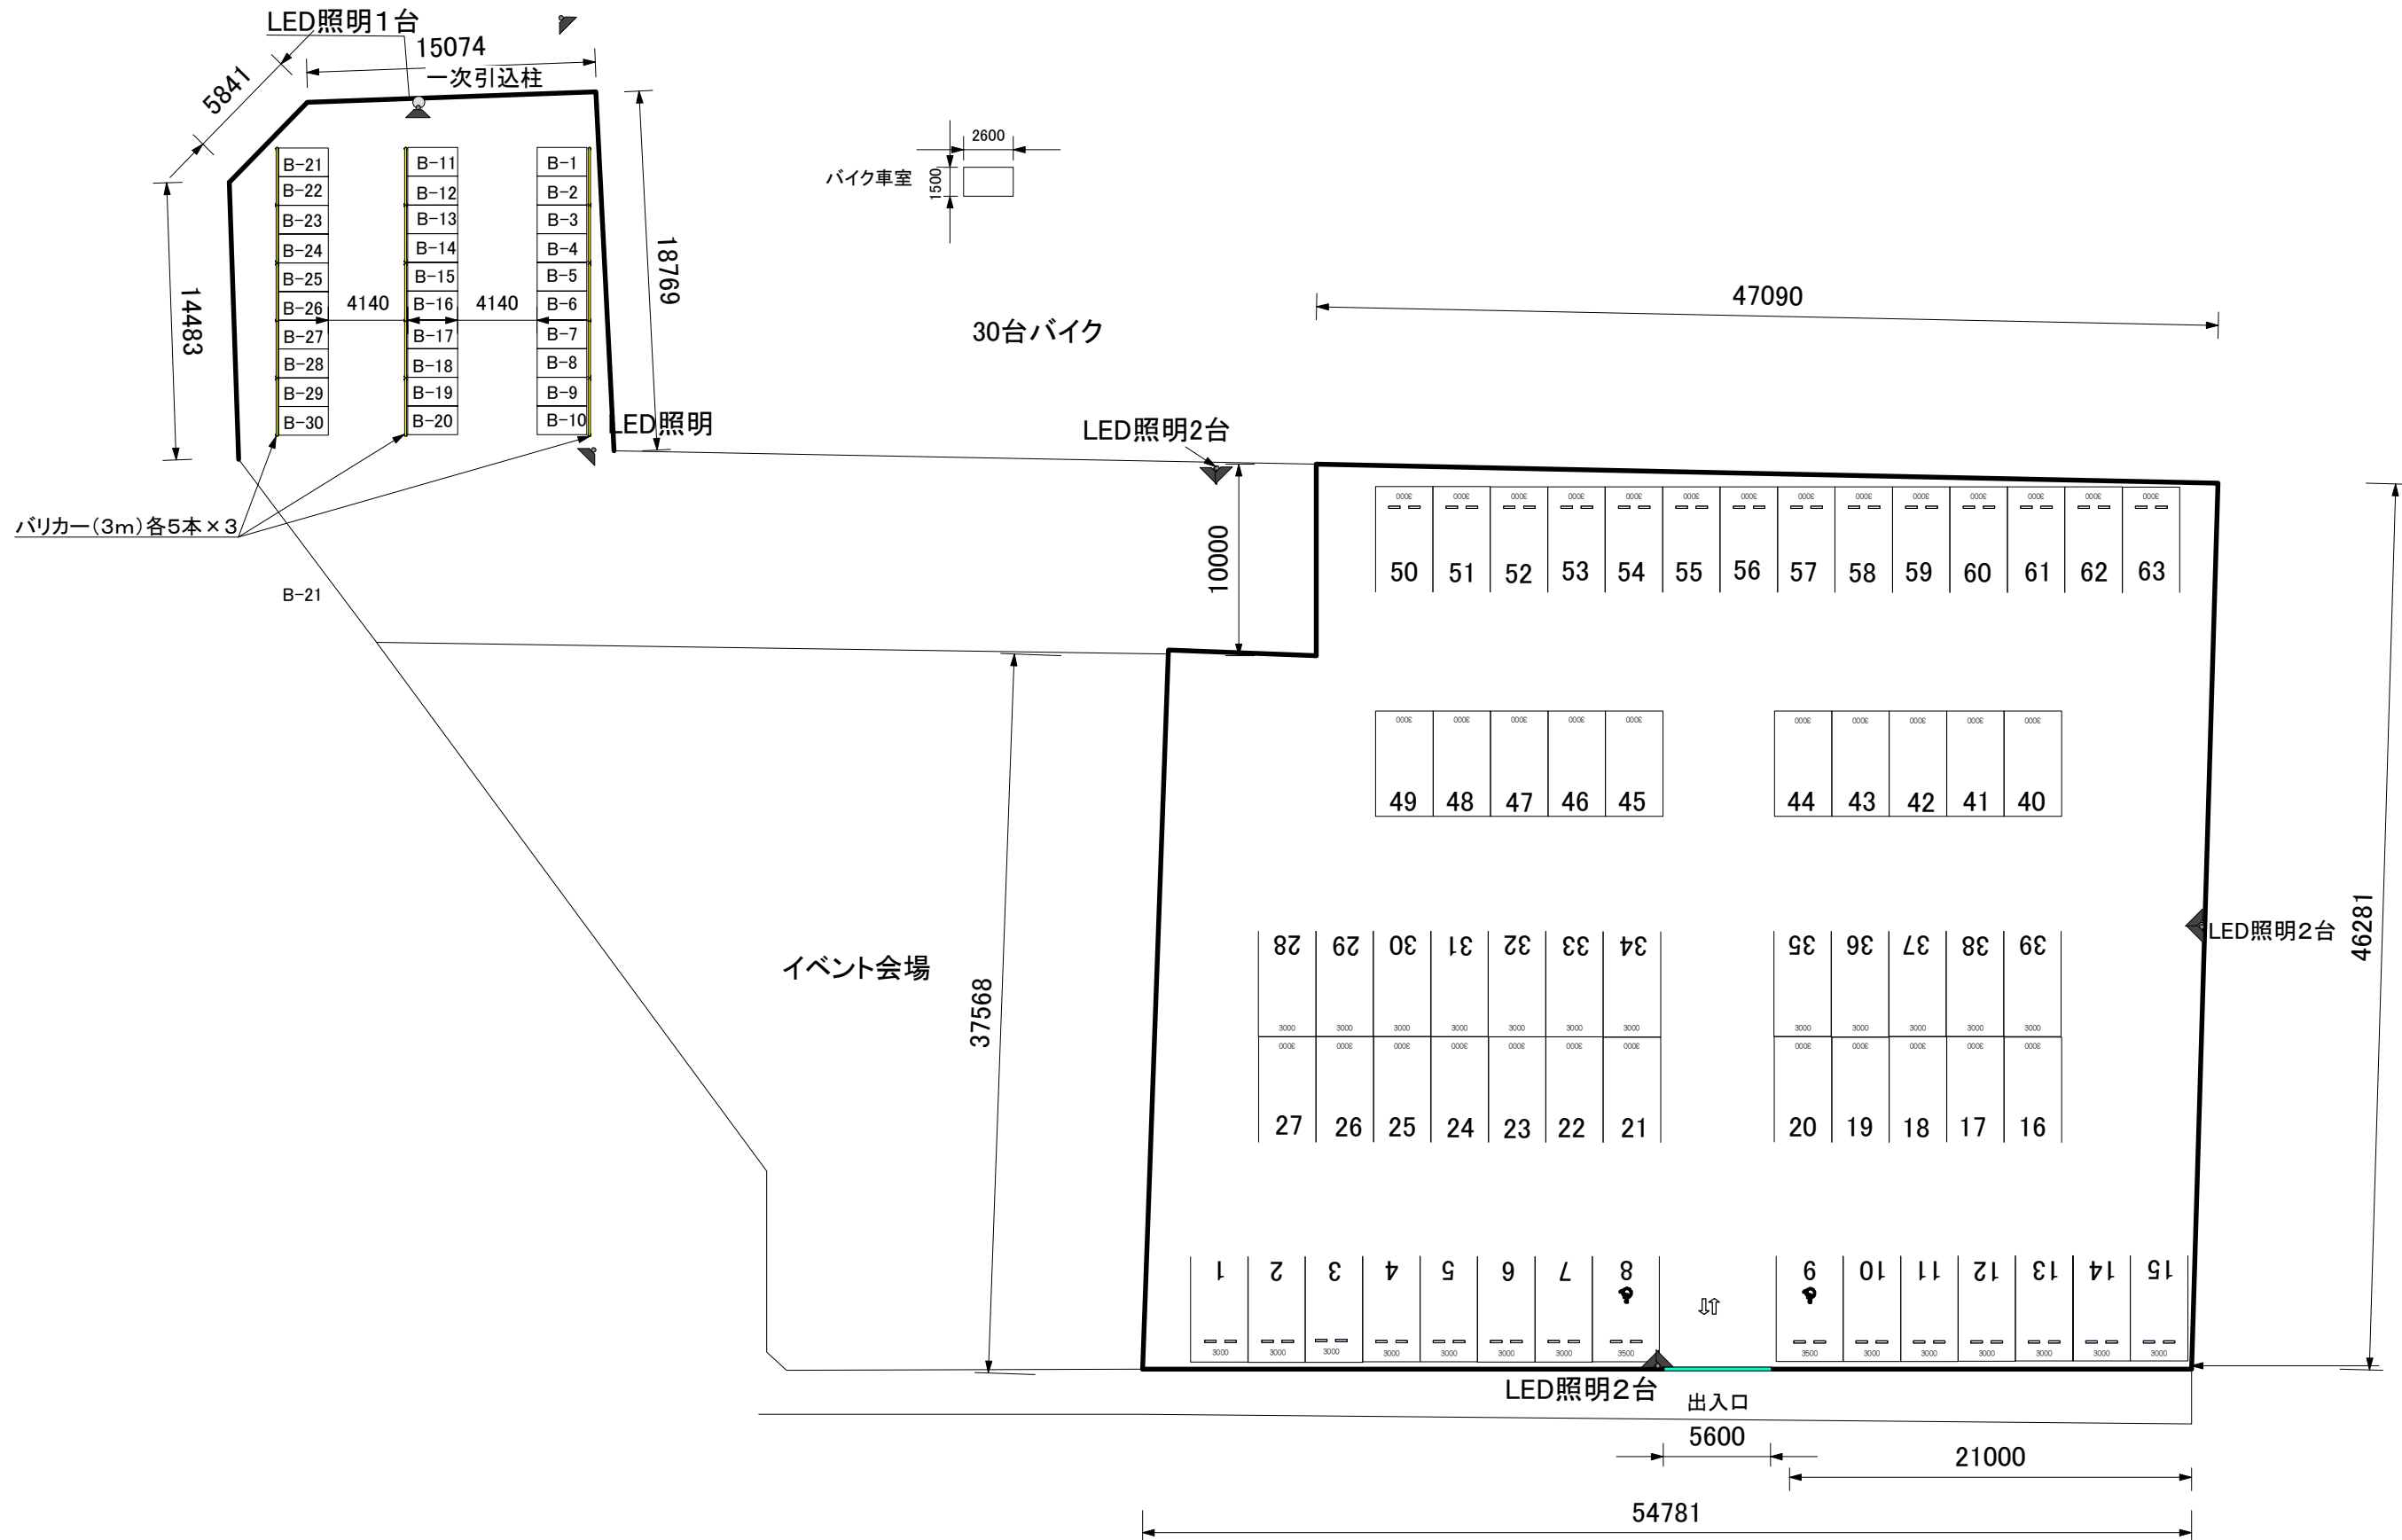

株式会社アイズパーキング
 大阪市中央区錦屋町2-2-4
 TEL:06-6910-7155 FAX:06-6910-7230

特記事項

(※駐車枠は、今回設定：長さ5.5m 幅3.0m)
 駐車場機器・看板データ等はサンプルデータです。

工事名

近鉄小阪駅前第2・第5-08

図面名

図面No.

T-4348

縮尺

1/350

承認

作成年月日

2024/04/19

検図



作図

