


堂端駐車場 駐車場配置図

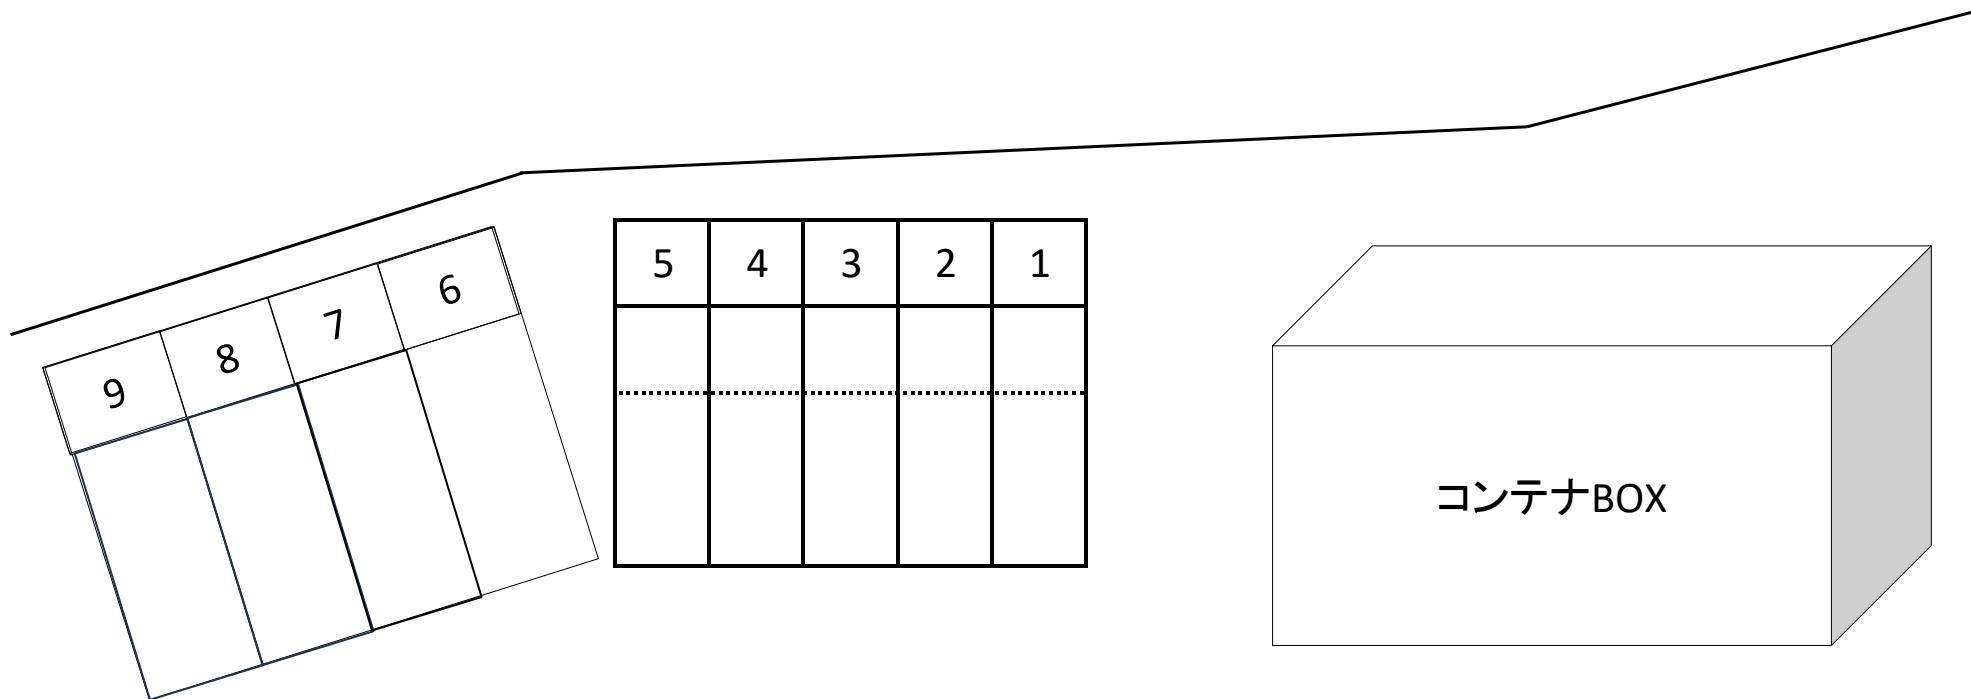

出入口