
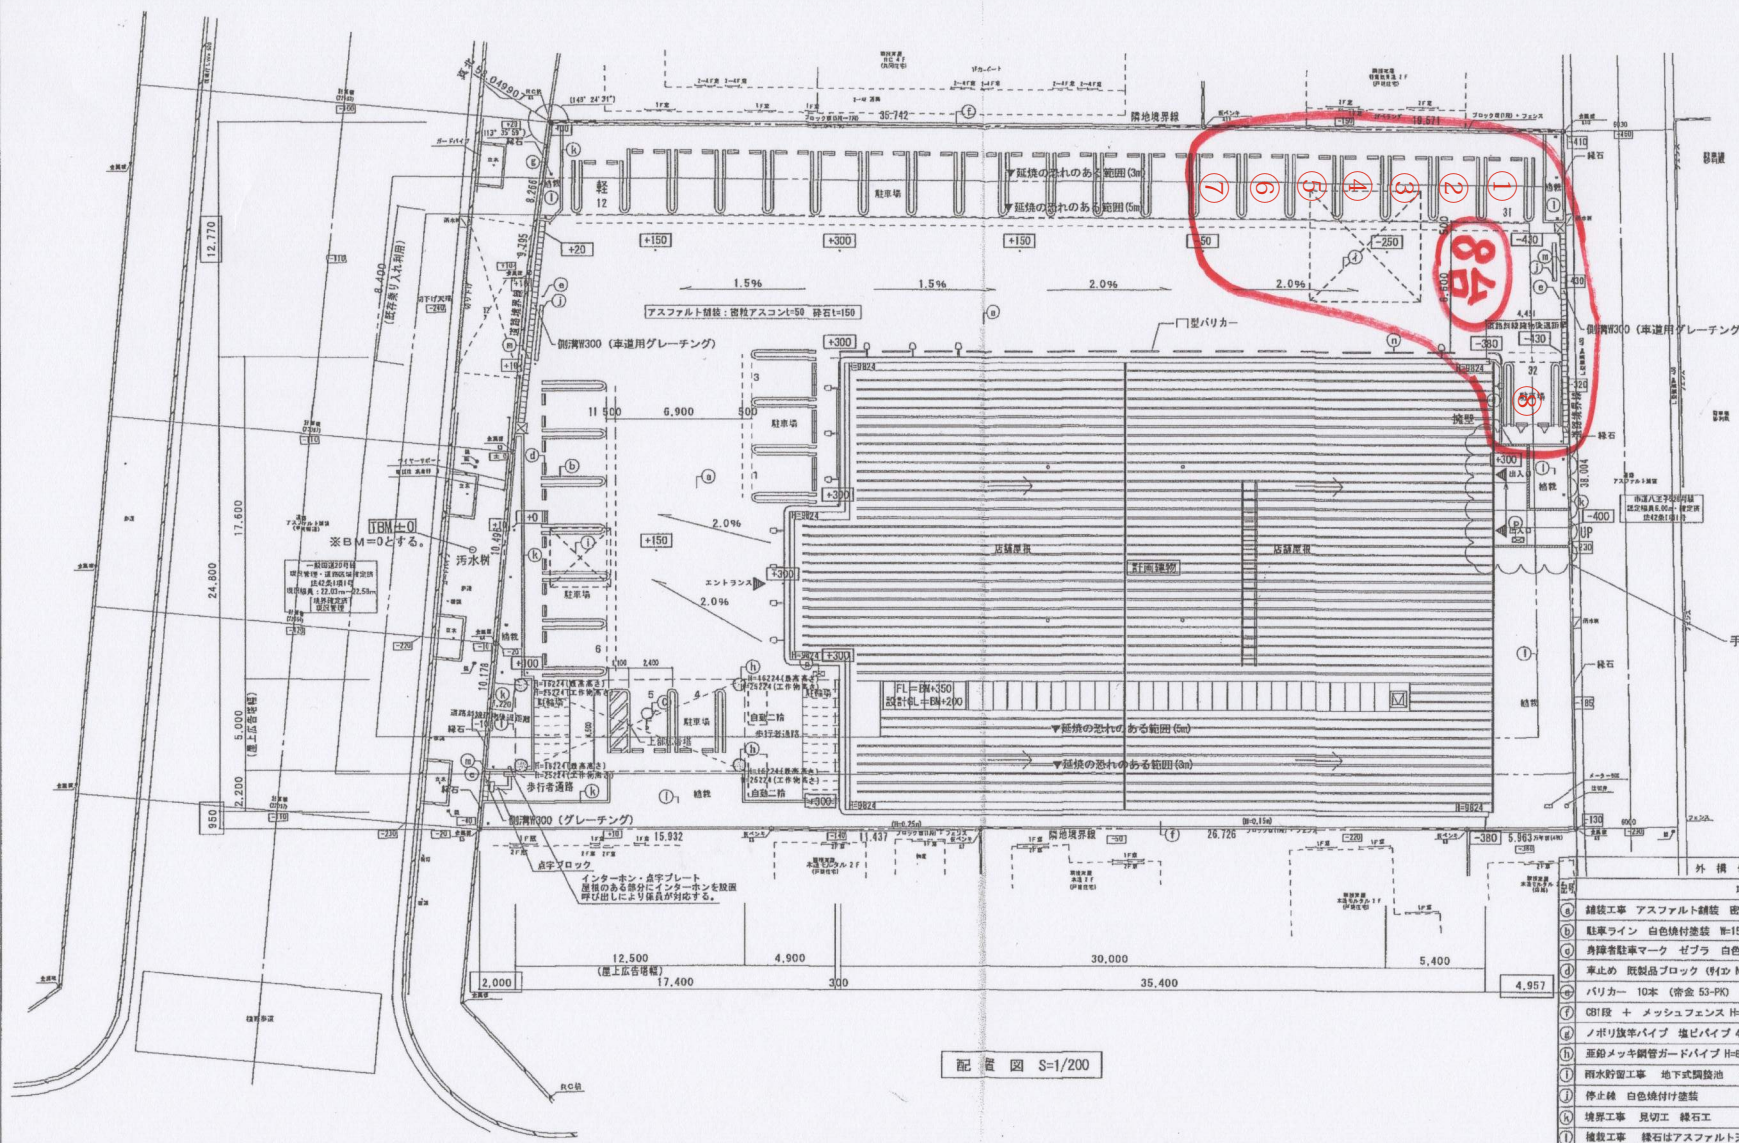


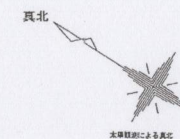

配置図 S=1/200

外構仕上リスト	
項目	
④	舗装工事 アスファルト舗装 密粒アスコンt=50 砕石t=150
⑤	駐車ライン 白色塗付塗装 幅150 ダブ2回
⑥	歩行者駐車マーク ゼブラ 白色塗付塗装
⑦	車止め 既製品ブロック (付く NSP120R.7-8なし) ボルト補強の上 接合止め
⑧	バリアー 10本 (帝金 53-PH) 47付 脱着式 上部:反射テープ貼り (黄色2本)
⑨	⑧1段 + メッシュフェンス H=900 (47付)
⑩	ノボリ放車パイプ 塩ビパイプ 40φ L=400 @2800 17本 固定コンクリート共
⑪	亜鉛メッキ鋼管ガードパイプ H=800 横付塗装 20桁 (グリーン)
⑫	雨水貯留工事 地下式調整池 (既製品SSR工法) 上部アスファルト舗装 (15~20mm)
⑬	停止線 白色塗付塗装
⑭	境界工事 見切り 緑石工
⑮	植栽工事 緑石はアスファルト天端+50以下
⑯	排水工事 雨水排水側 600x600 グレーチング蓋 (細目) ボルト固定 耐荷重T=14 側溝R300 グレーチング蓋 (細目) ボルト固定 耐荷重T=14
⑰	ガードパイプ L型 スチール製 1本
⑱	門型 スチール製 15本 ホワイト 反射テープ貼り (黄色)
⑲	欠番
⑳	散水栓 2箇所