


# 来住町駐車場

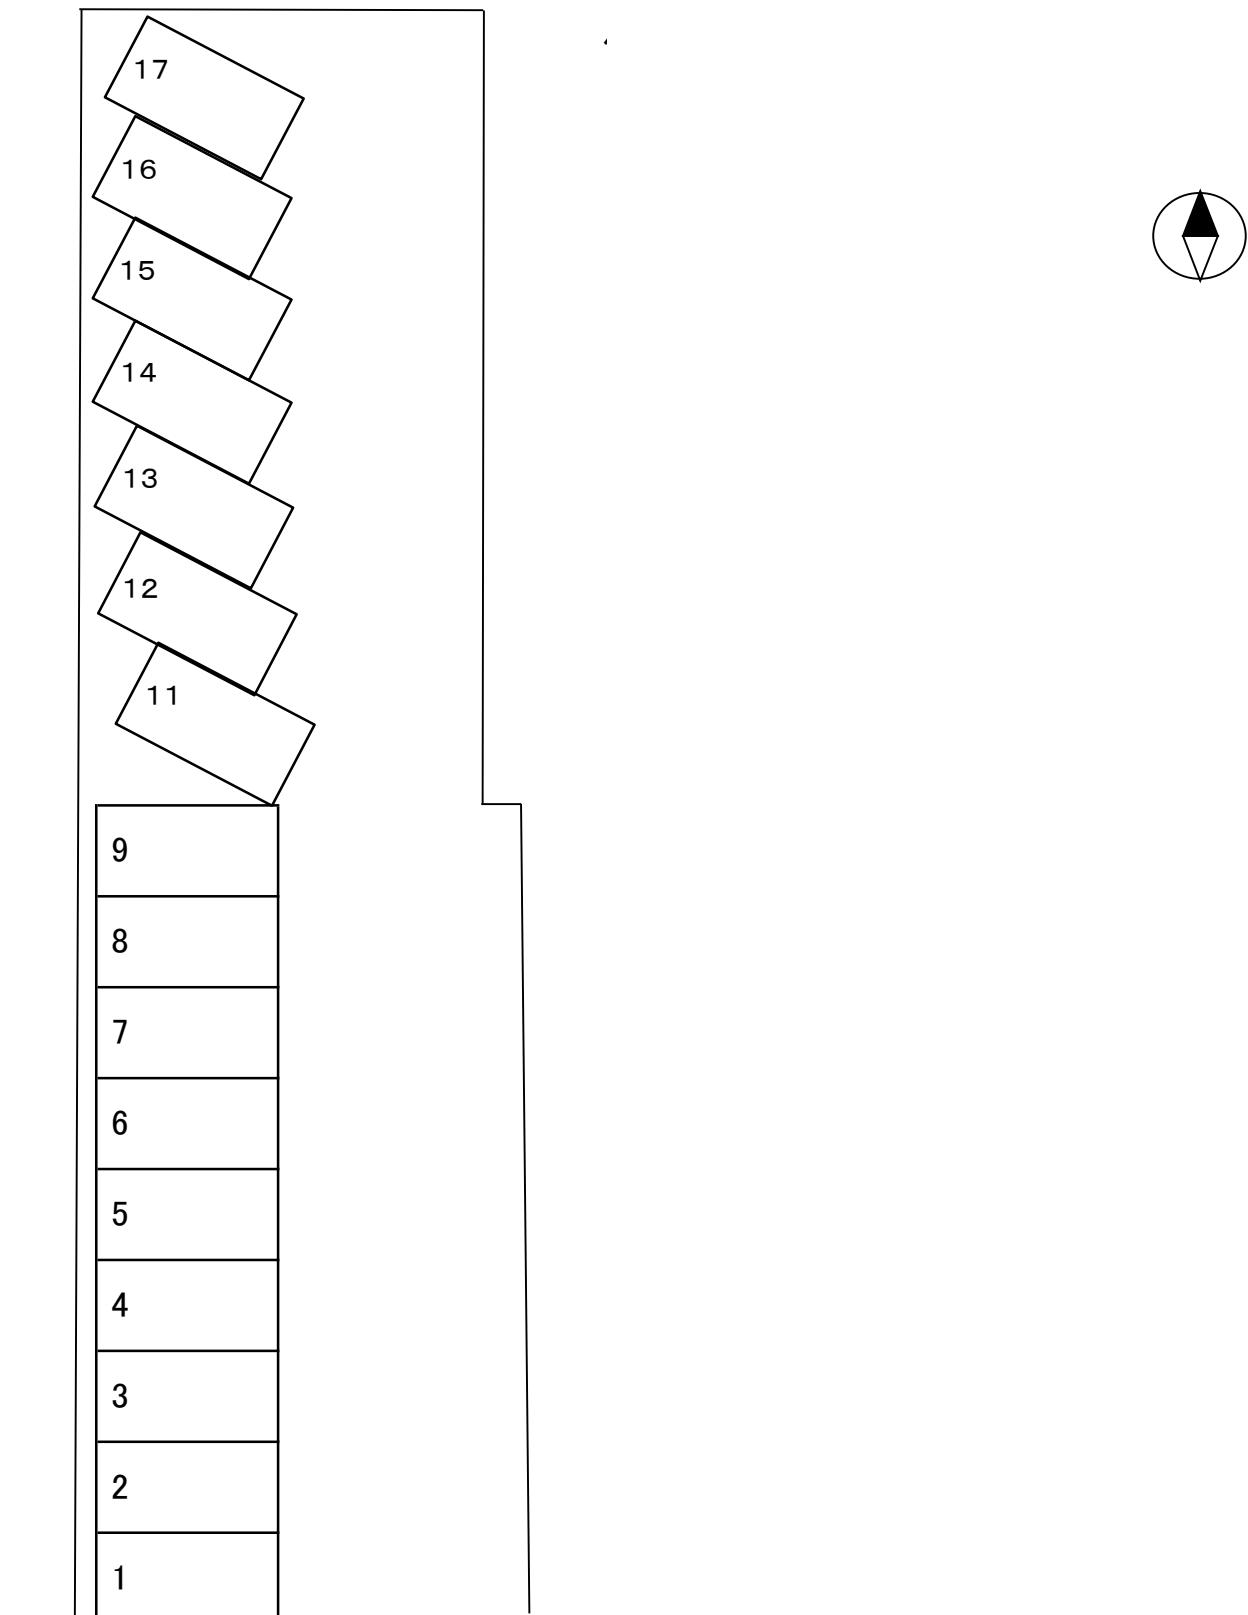

\* \* \* \* \* 駐車場契約者各位 \* \* \* \* \*

当物件に御入居頂きまして誠にありがとうございます。

駐車場の利用につきましては勝手ながら当社にて位置を指定させて頂きます。

必ず指定された区画へ駐車して頂くようお願い致します。

尚、駐車場における事故等につきましては一切の責任を負いかねますのでご注意ください。