


東大利1丁目駐車場

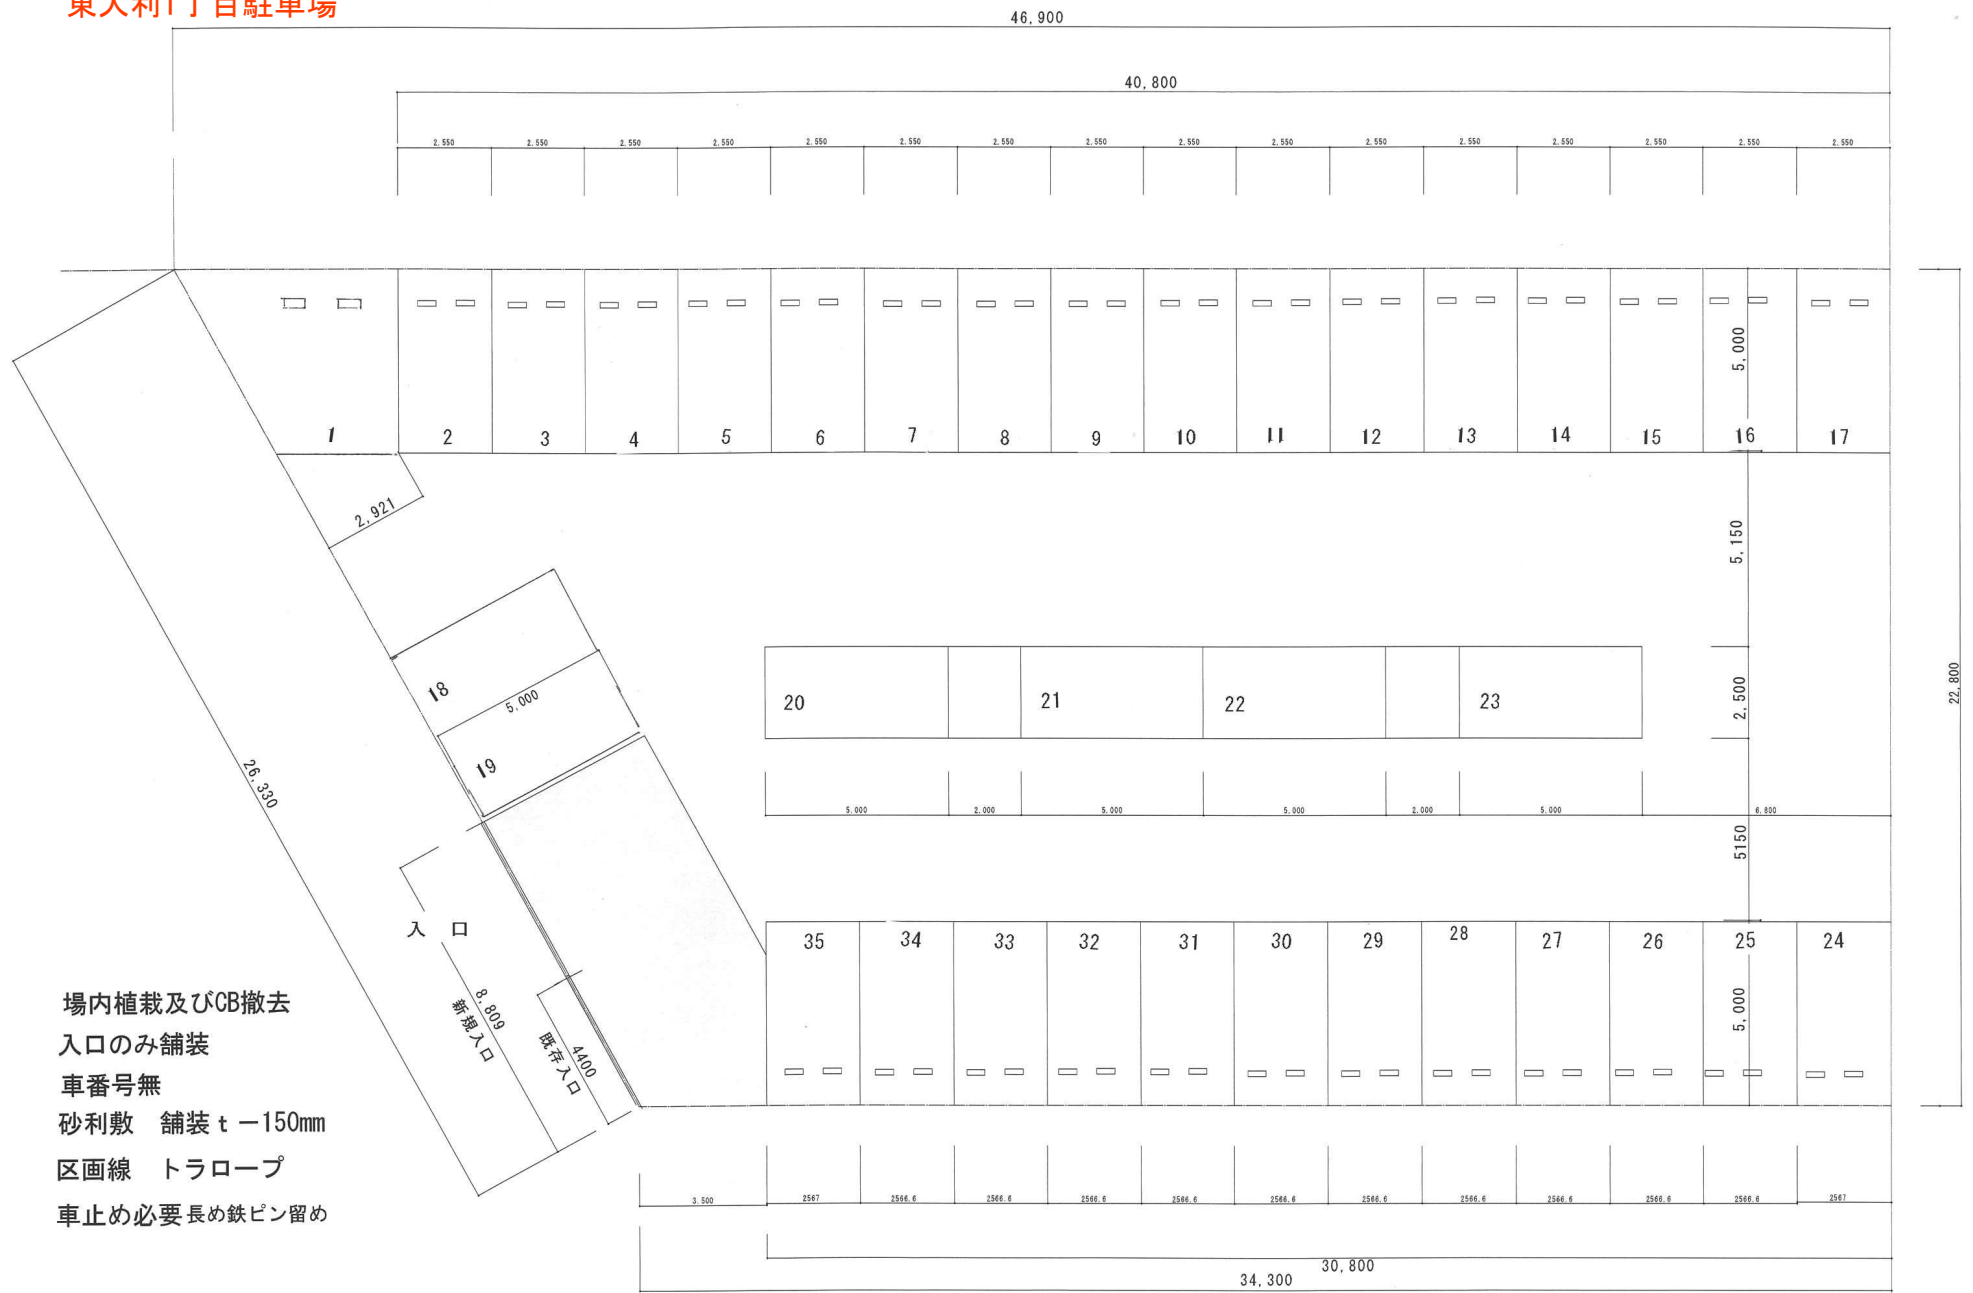

場内植栽及びCB撤去  
 入口のみ舗装  
 車番号無  
 砂利敷 舗装 t-150mm  
 区画線 トラロープ  
 車止め必要長め鉄ピン留め

特記事項



東洋建設工業(株)  
 東京都中央区東大利1丁目  
 TEL 03-691-0038

工事名称	整理	所長	主任	監理者	種別	縮尺	図面制作	図面番号
浅道荘外構砂利舗装工事							2020年8月17日	