


駐車場レイアウト図

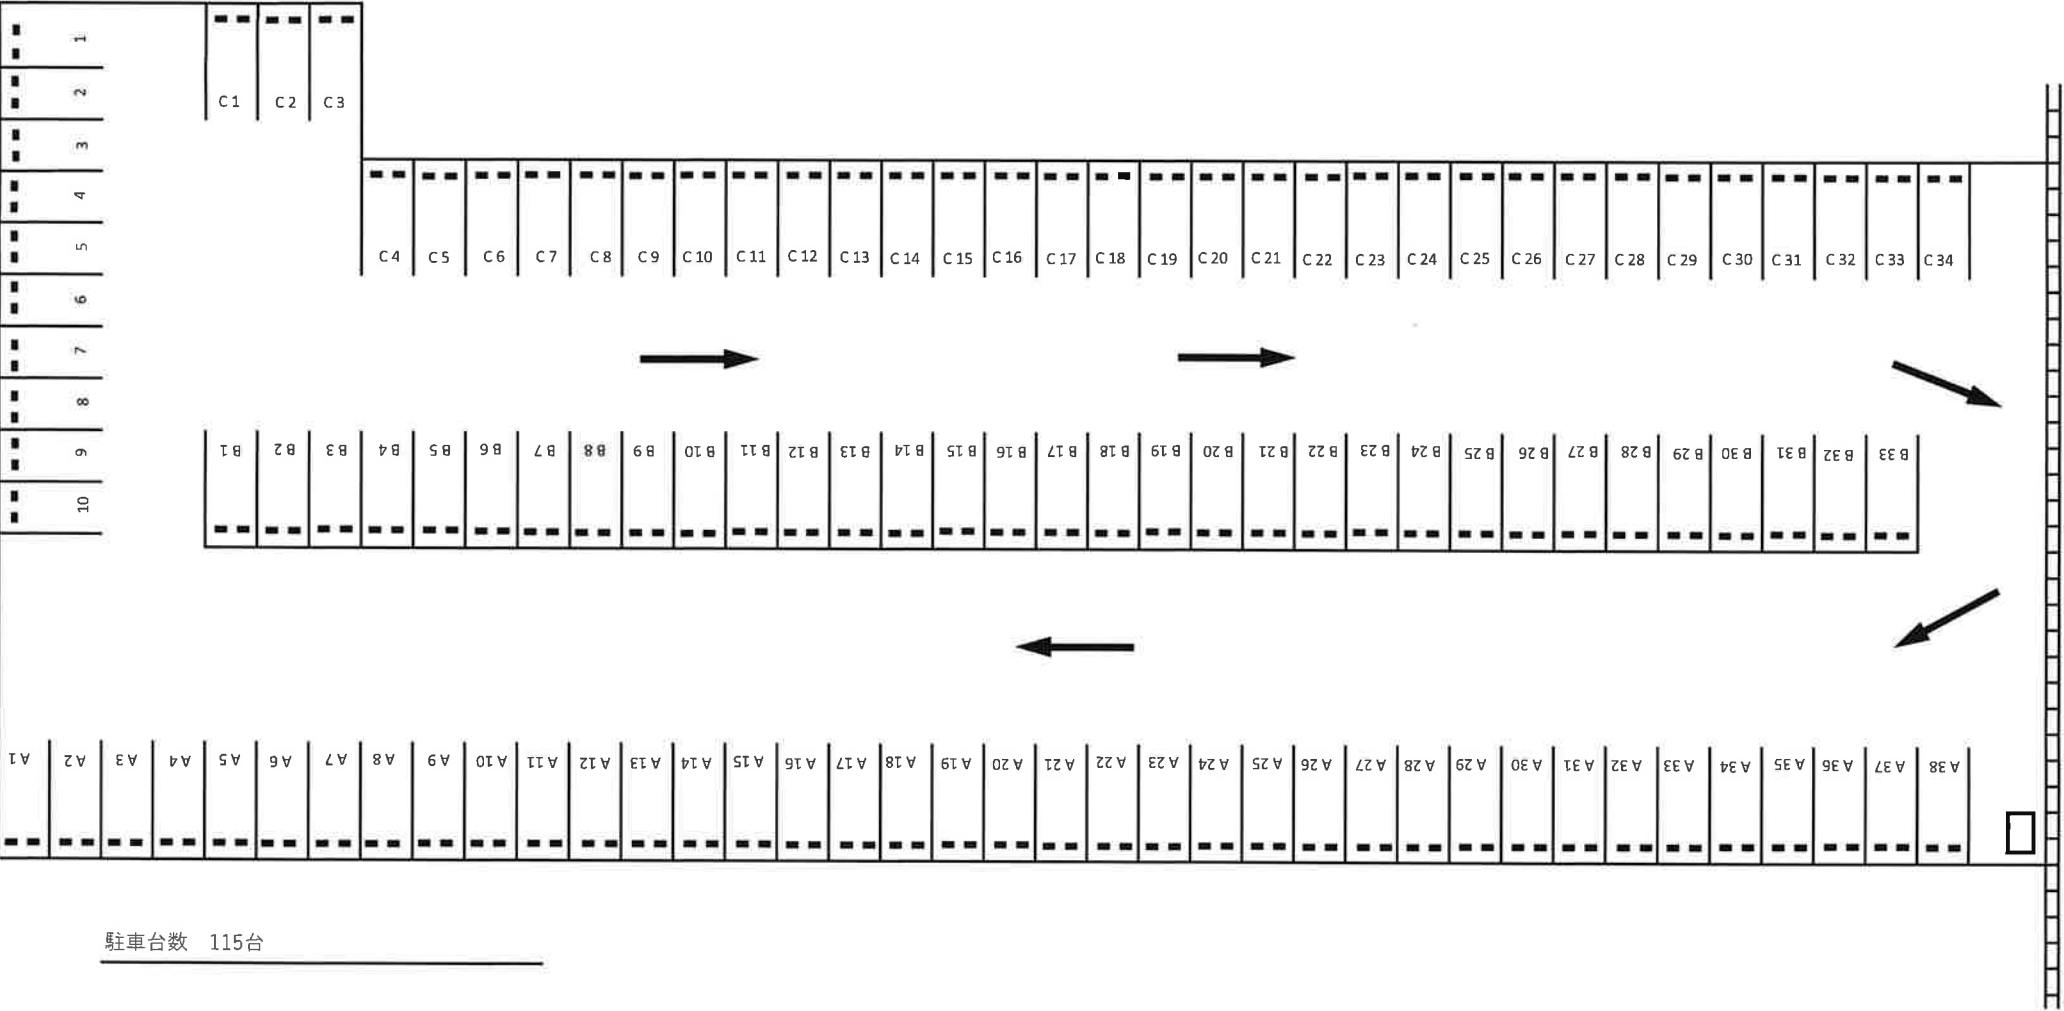

駐車台数 115台