


土橋

# 小島駐車場配置図

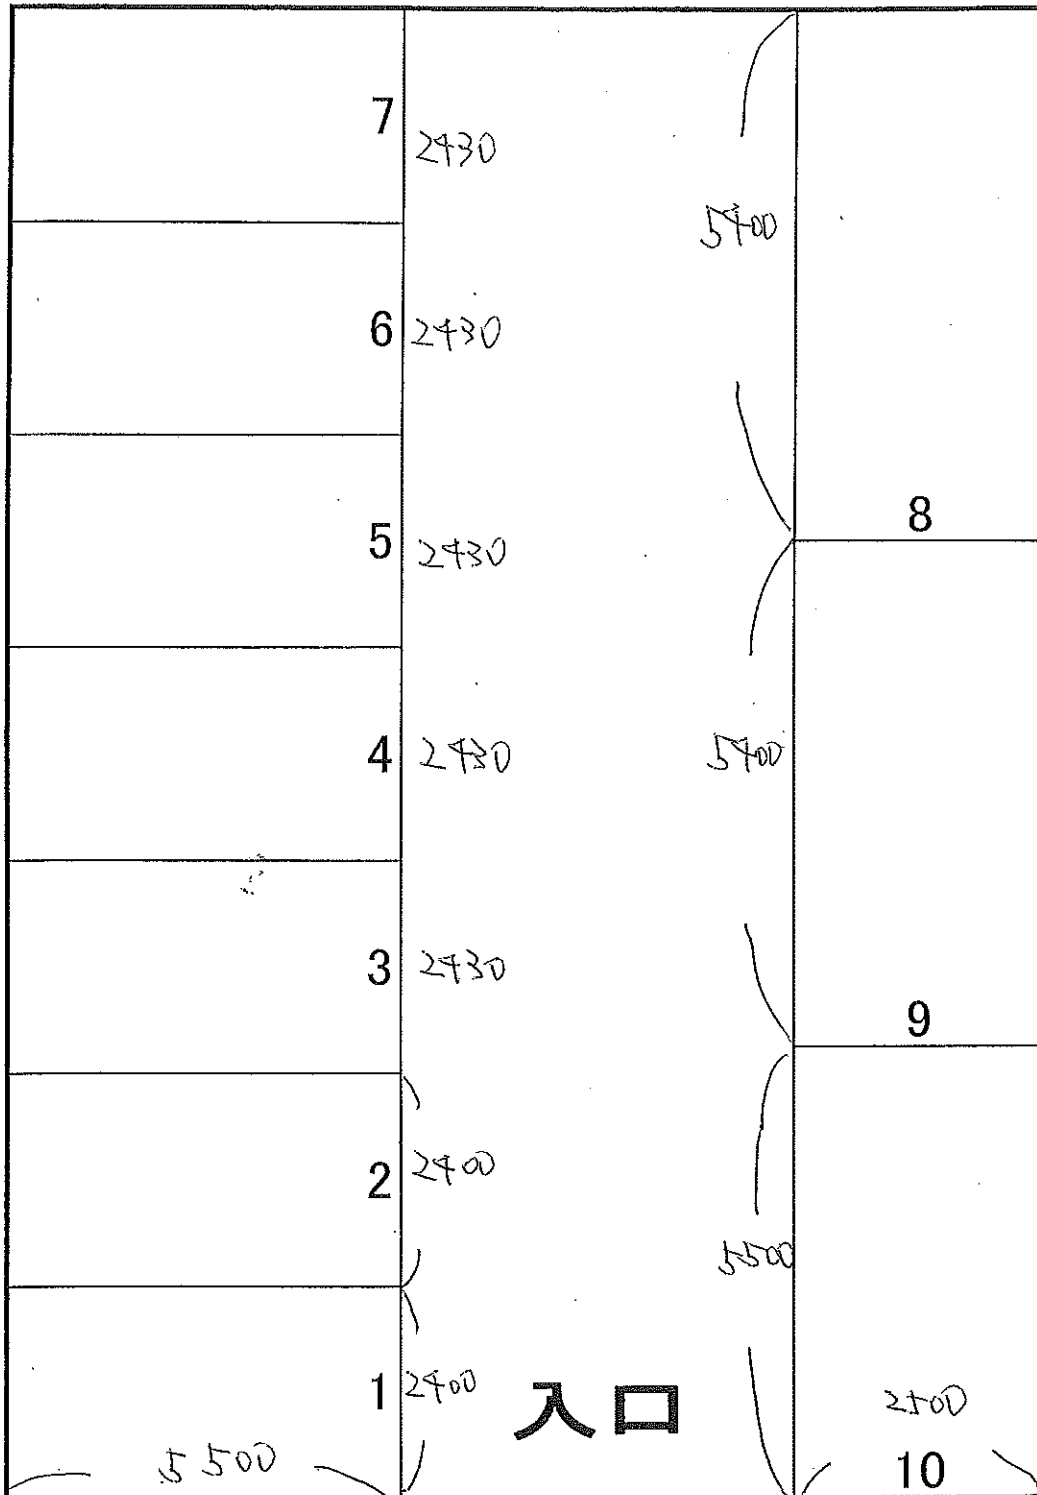

全面道路

