


大杉3丁目10-11自動車駐車場配置図

道路

歩道

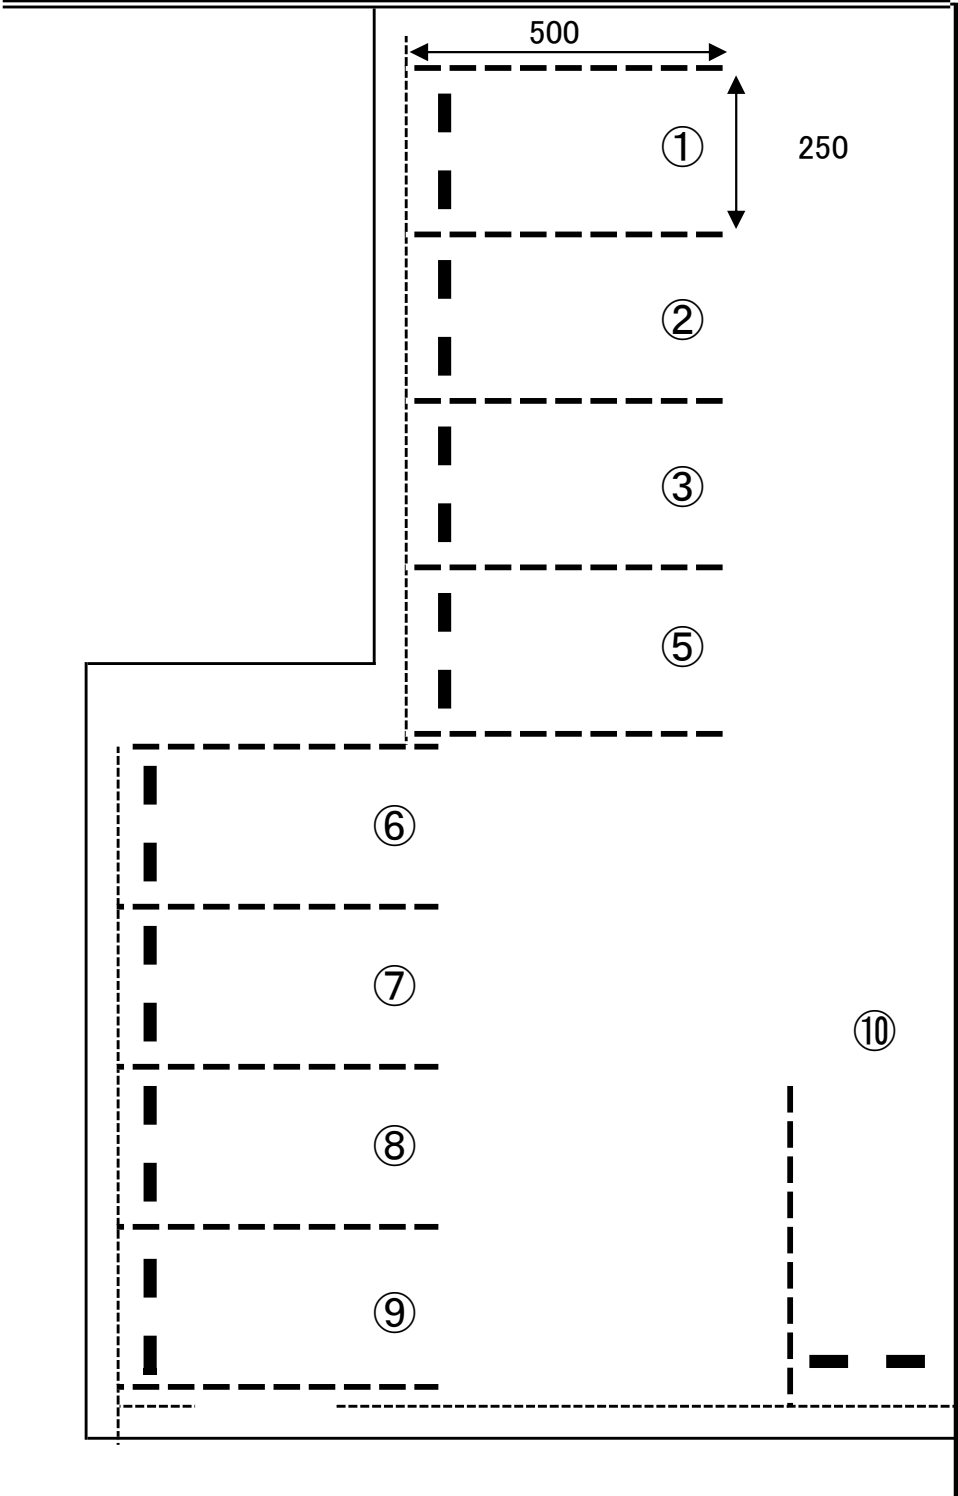

道路
幅員4.0m