

取扱説明書

《特記事項》

- (1)住居の入居者優先駐車場のため、住居の入居者からの申し出が入った日から 1 か月を経過した日の属する月の末日をもって解約となることを事前に了承した上で利用するものとする。
- (2)16～21 番は 2 台まで利用可能な区画で、2 台利用時は縦列駐車必須とする。


《注意事項》

初回の入庫について

ご契約後は現況有姿でのお引渡しとなります。リアオーバーハング、タイヤ幅、最低地上高等車検証には記載の無いサイズもあることから、使用するお車のサイズが駐車場のサイズ制限内かどうかは必ず現地にてご自身でご確認ください。

初回入庫時には事前にサイズを確認の上、十分注意をして入出庫をお願いいたします。試し入れ時や契約後に事故等が発生した場合、貸主及び管理会社並びに保証会社では一切の責任を負いかねます。

以上

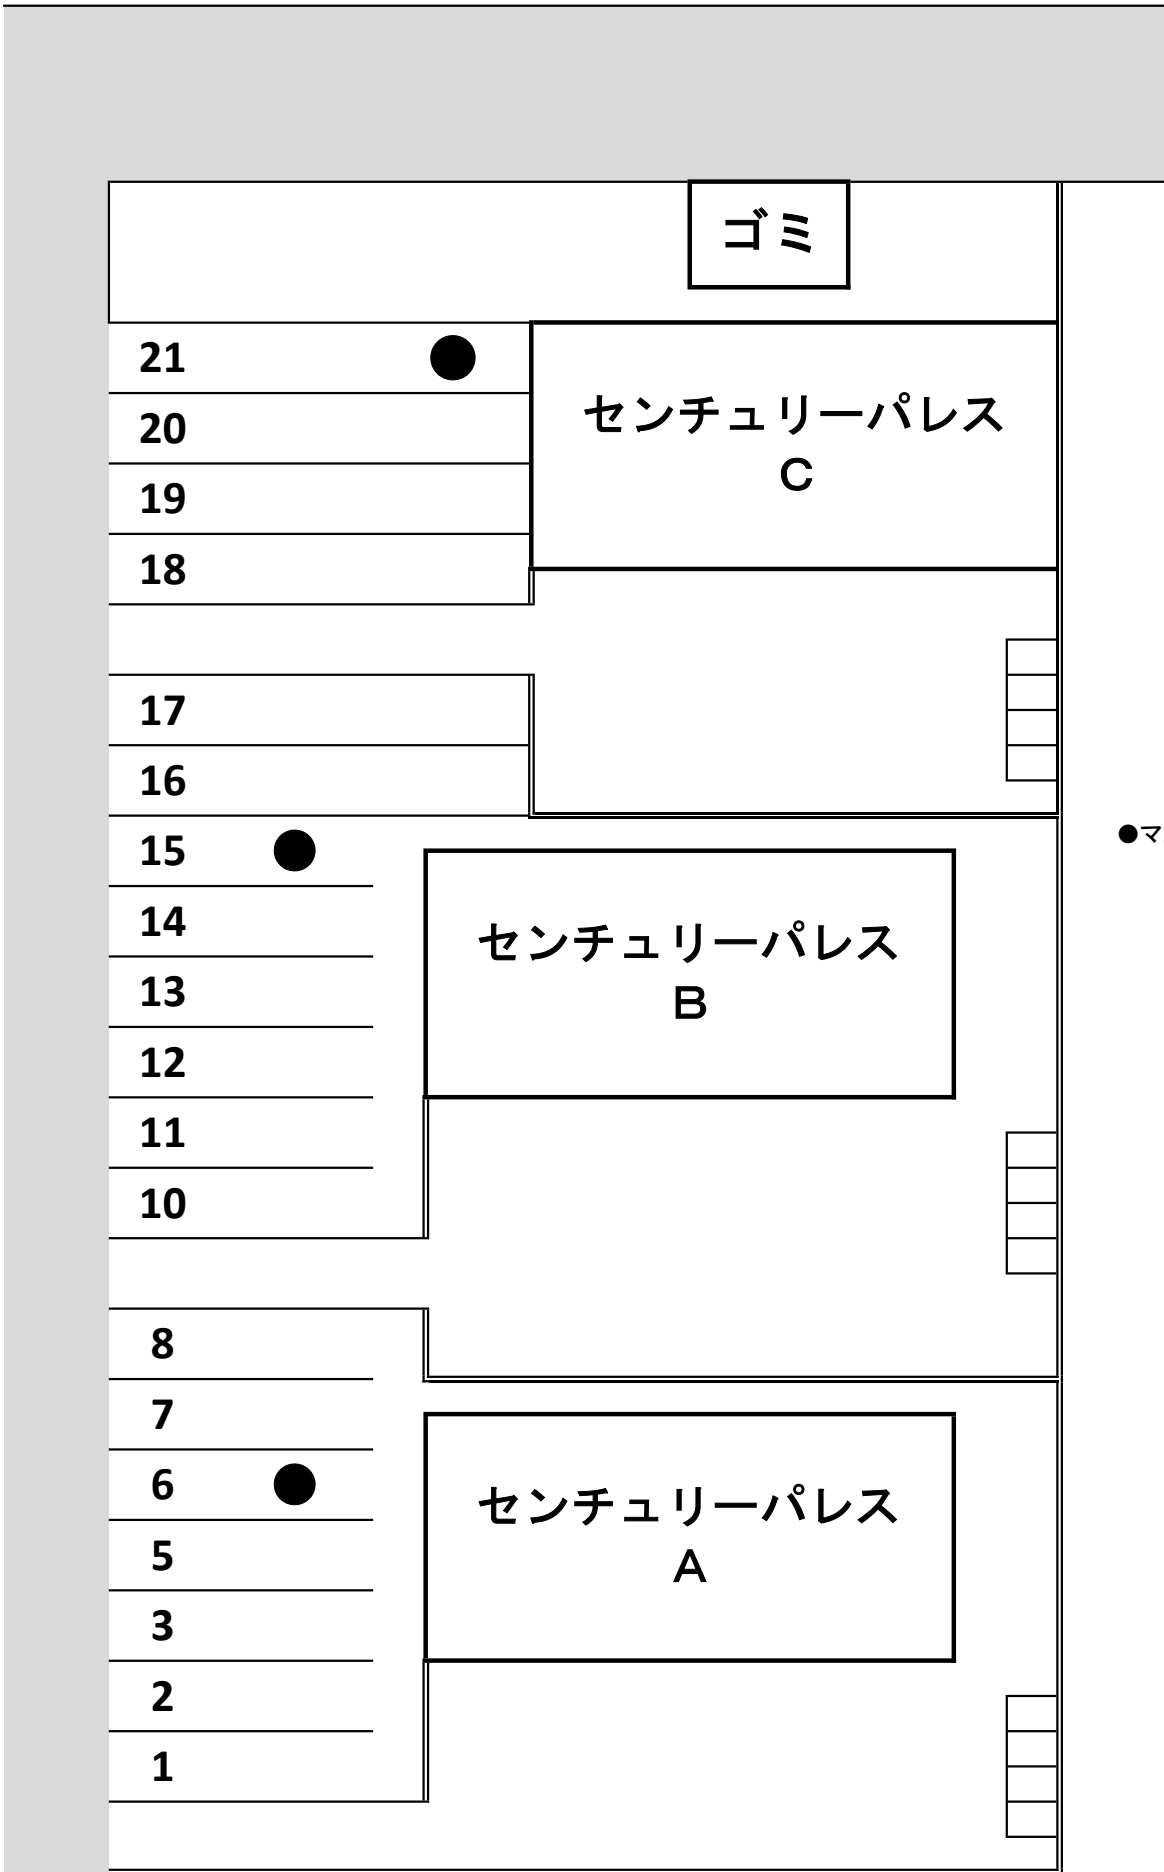

ゴミ

21



20

センチュリーパレス
C

19

18

17

16

15



14

センチュリーパレス
B

13

12

11

10

8

7

6



5

3

2

1

センチュリーパレス
A

●マンホールを設置している。