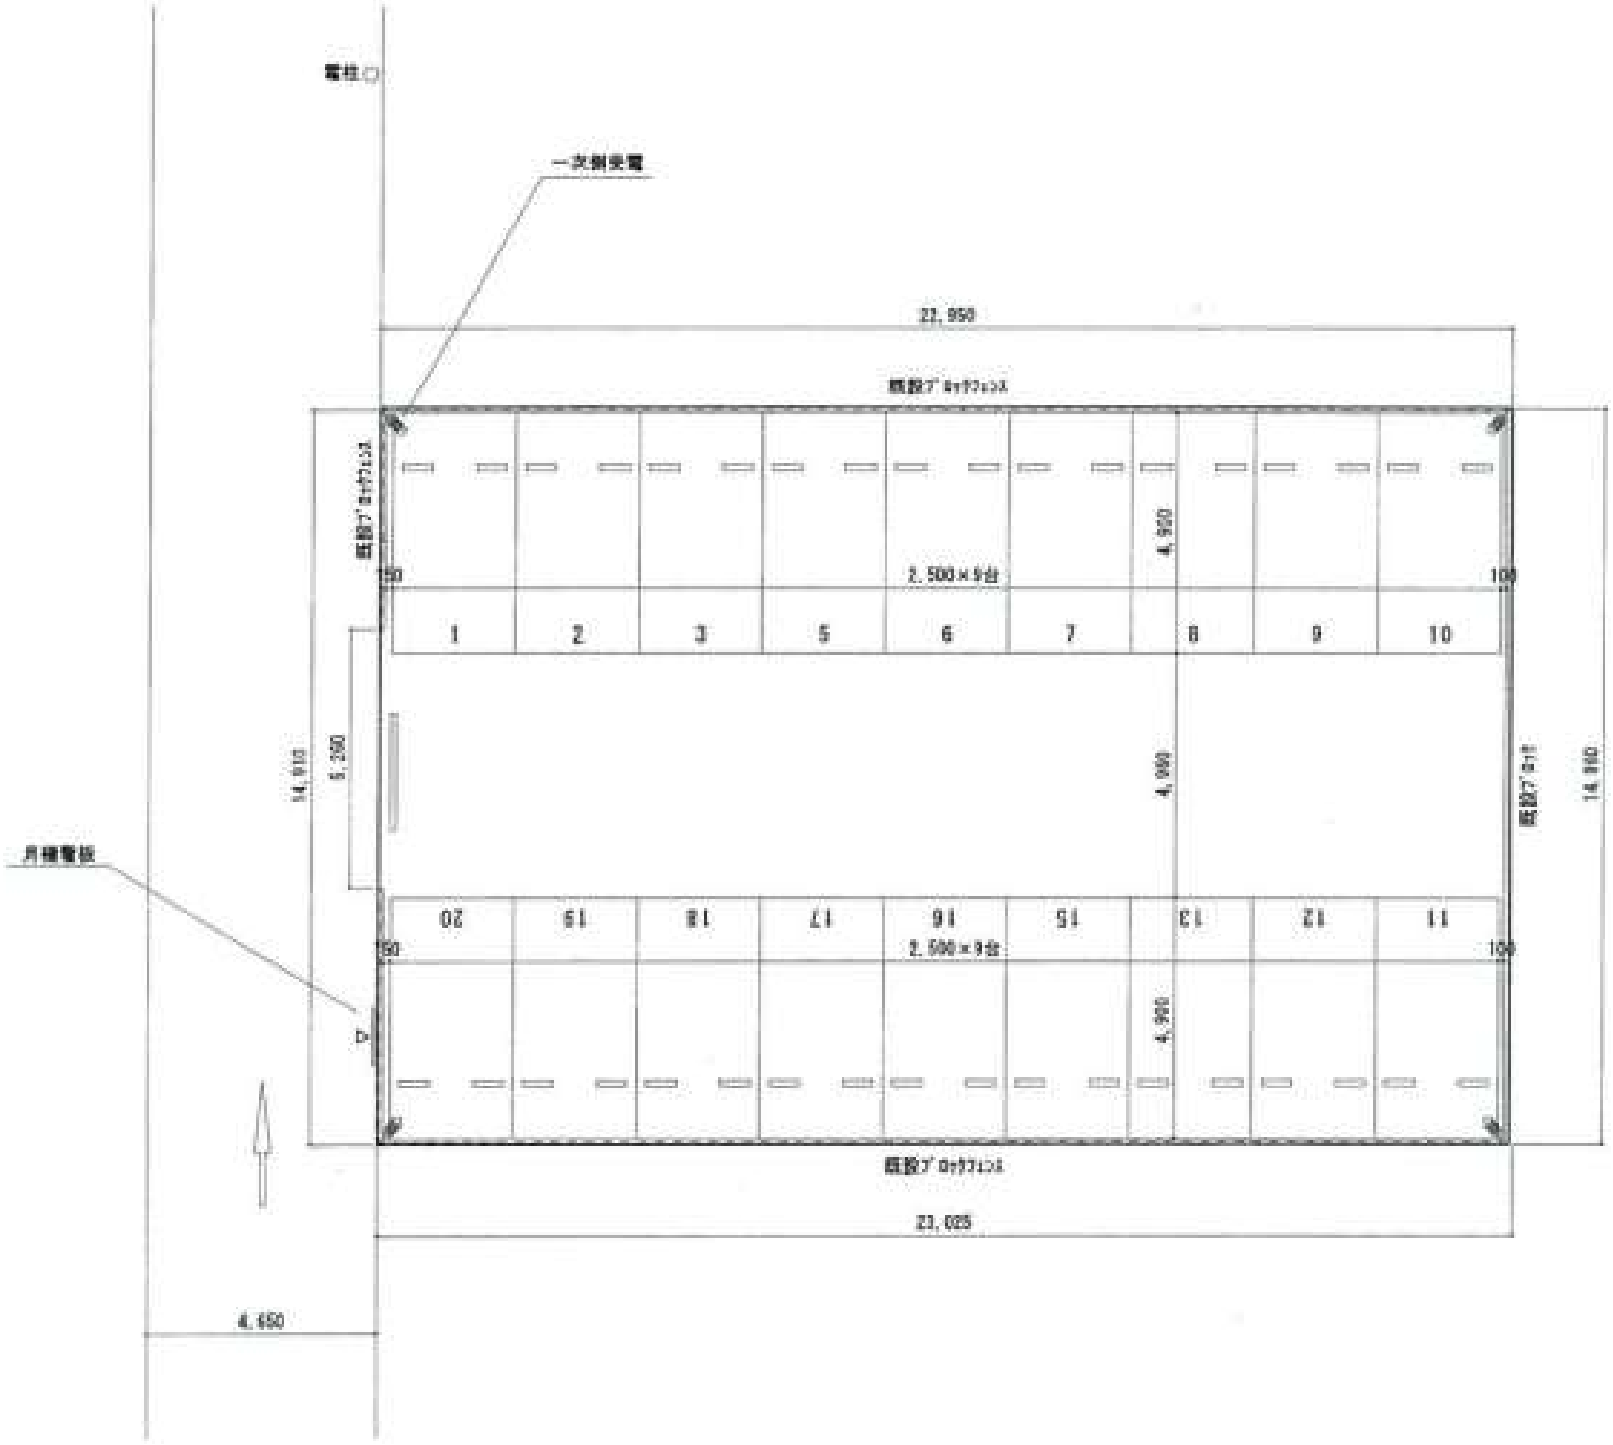
電柱
一次側受電
22,950
既設ブロックフェンス
既設ブロックフェンス
既設ブロックフェンス
既設ブロックフェンス
150
2,500×9台
100
4,950
1
2
3
5
6
7
8
9
10
14,910
5,250
4,990
月極駐車場
20
19
18
17
16
15
13
12
11
150
2,500×9台
100
4,990
14,990
23,025
4,650