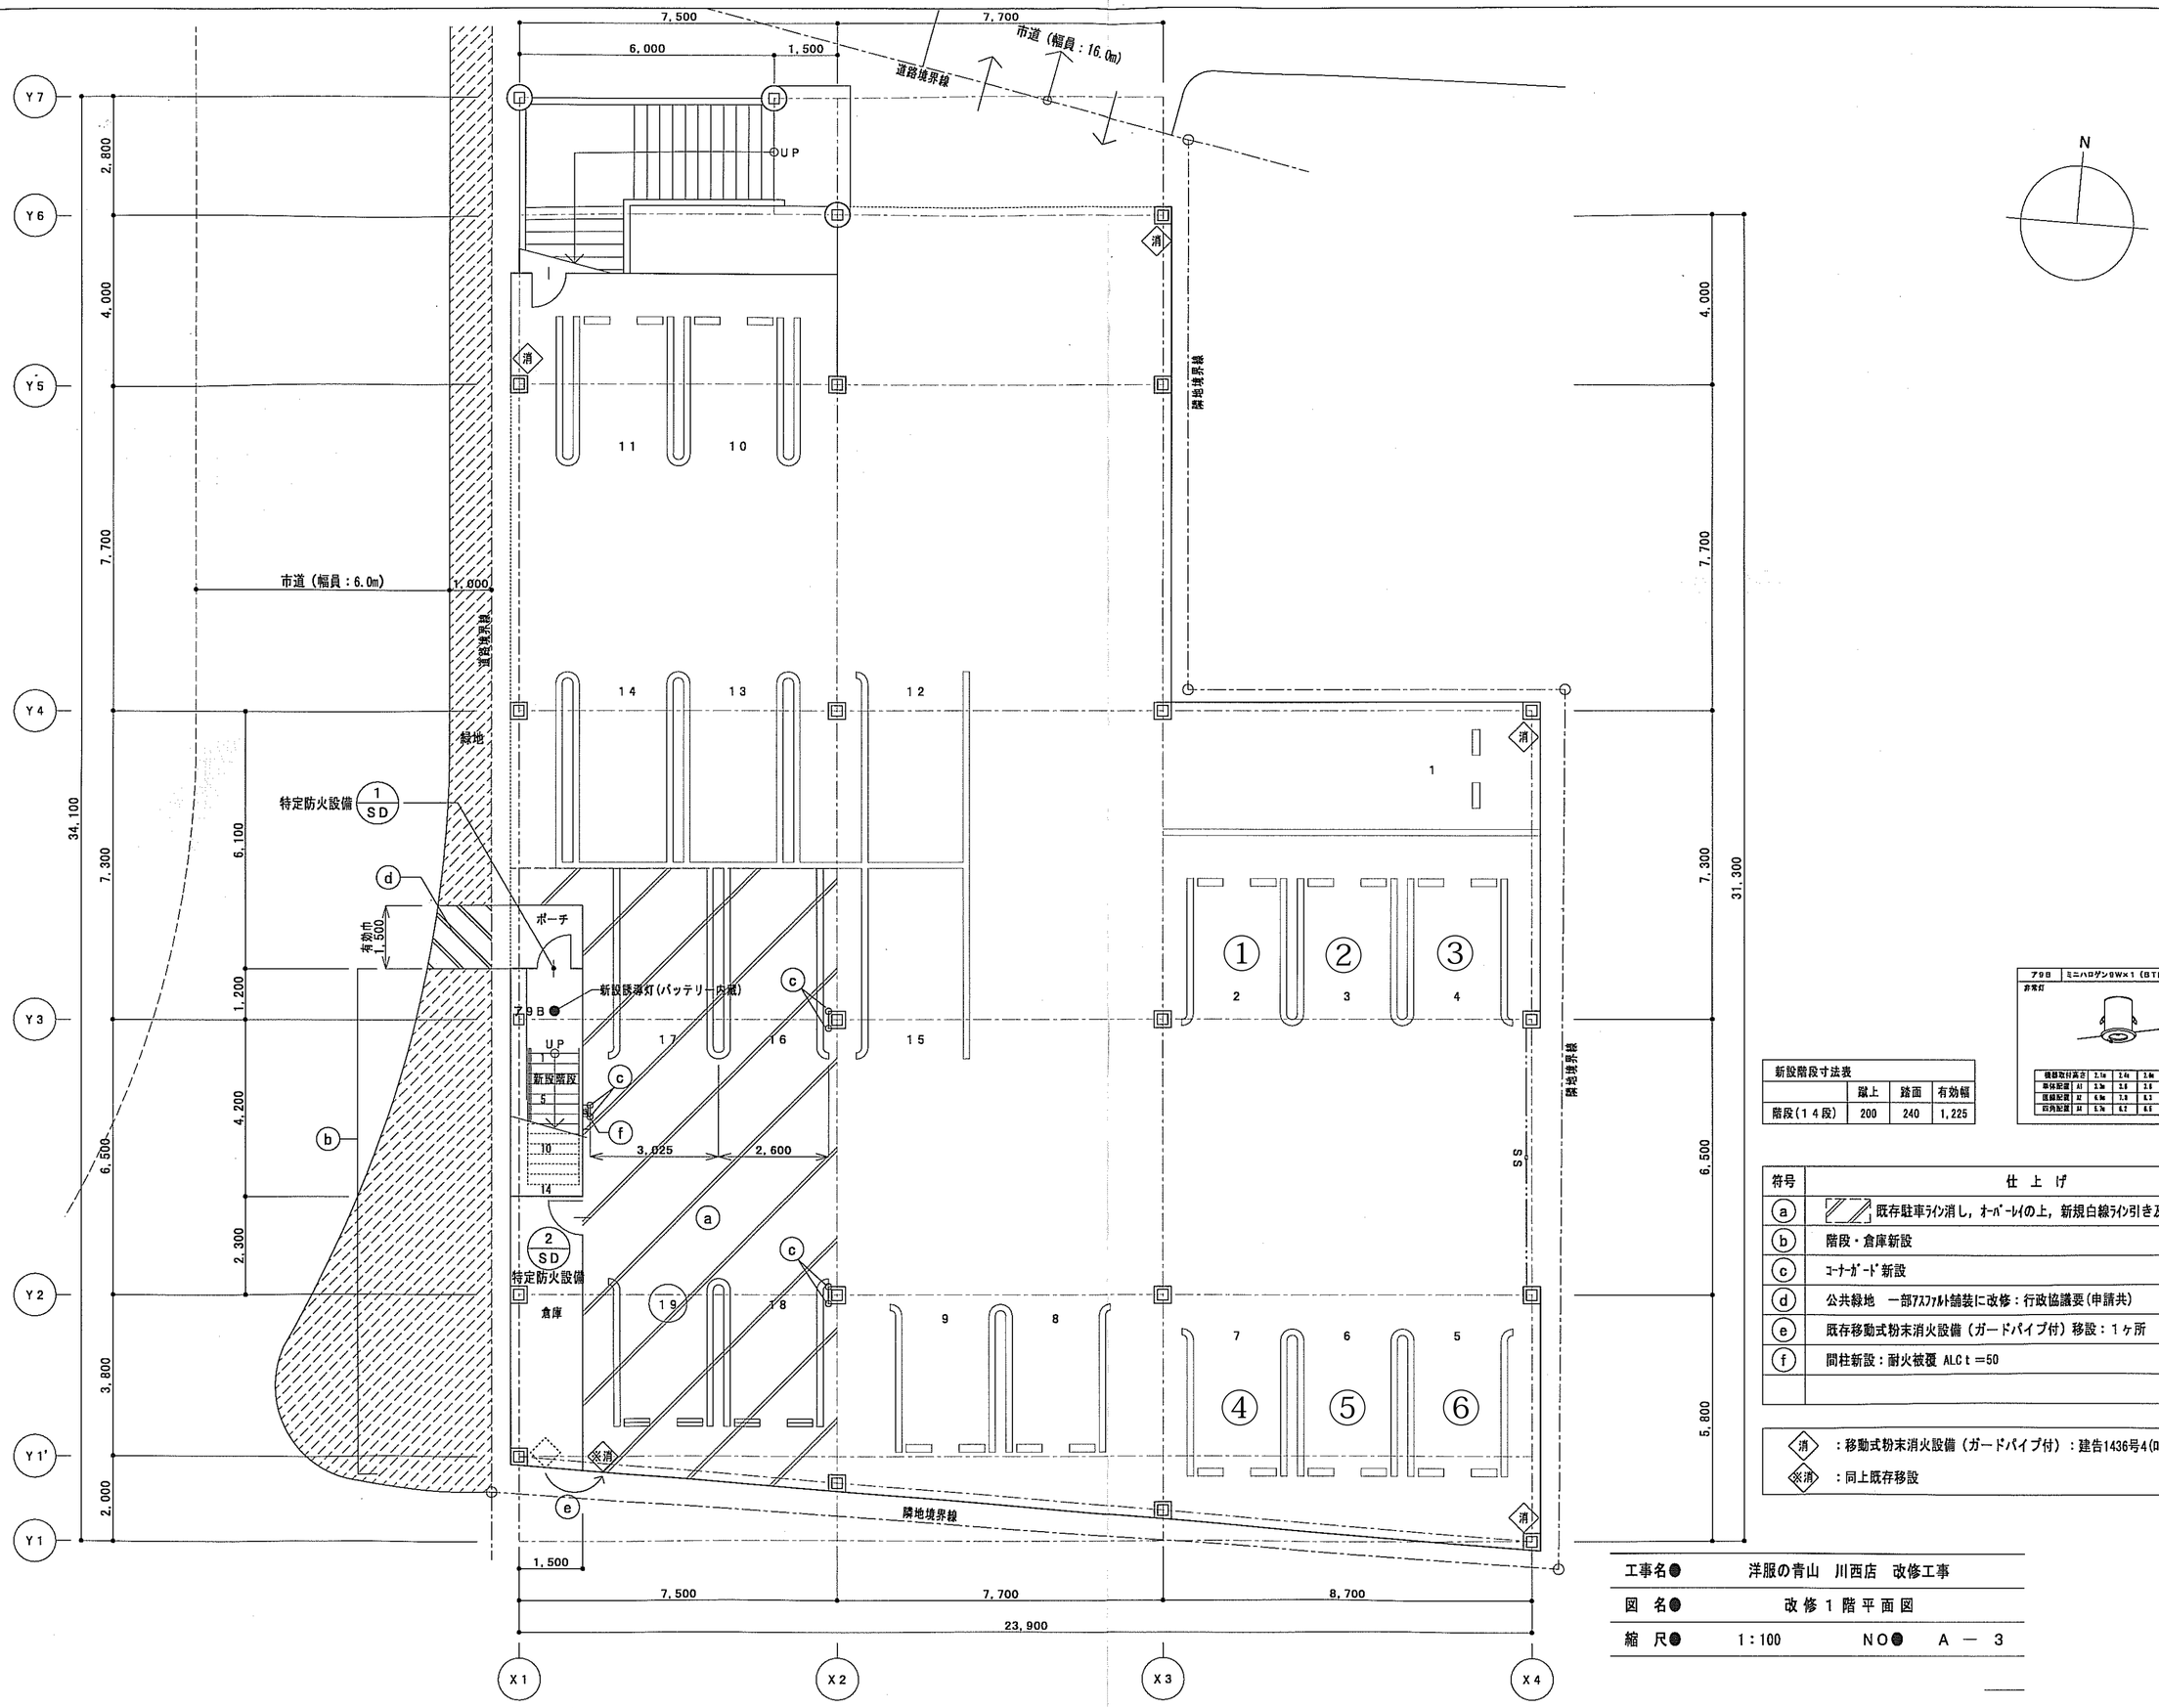

新設階段寸法表			
	蹴上	踏面	有効幅
階段（１４段）	200	240	1,225

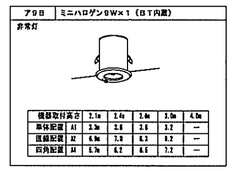

符号	仕　上　げ
ⓐ	既存駐車ﾗｲﾝ消し，ｵｰﾊﾞｰﾚｲの上，新規白線ﾗｲﾝ引き及び車止め新設
ⓑ	階段・倉庫新設
ⓒ	ｺｰﾅｰｶﾞｰﾄﾞ新設
ⓓ	公共緑地　一部ｱｽﾌｧﾙﾄ舗装に改修：行政協議要（申請共）
ⓔ	既存移動式粉末消火設備（ガードパイプ付）移設：１ヶ所
ⓕ	間柱新設：耐火被覆 ALC t＝50

消　：移動式粉末消火設備（ガードパイプ付）：建告1436号4(ロ)・・・・既存

※消　：同上既存移設

2009・10・20

工事名●	洋服の青山　川西店　改修工事		
図　名●	改修１階平面図		
縮　尺●	1：100	NO●	A － 3