【180】 新野駐車場

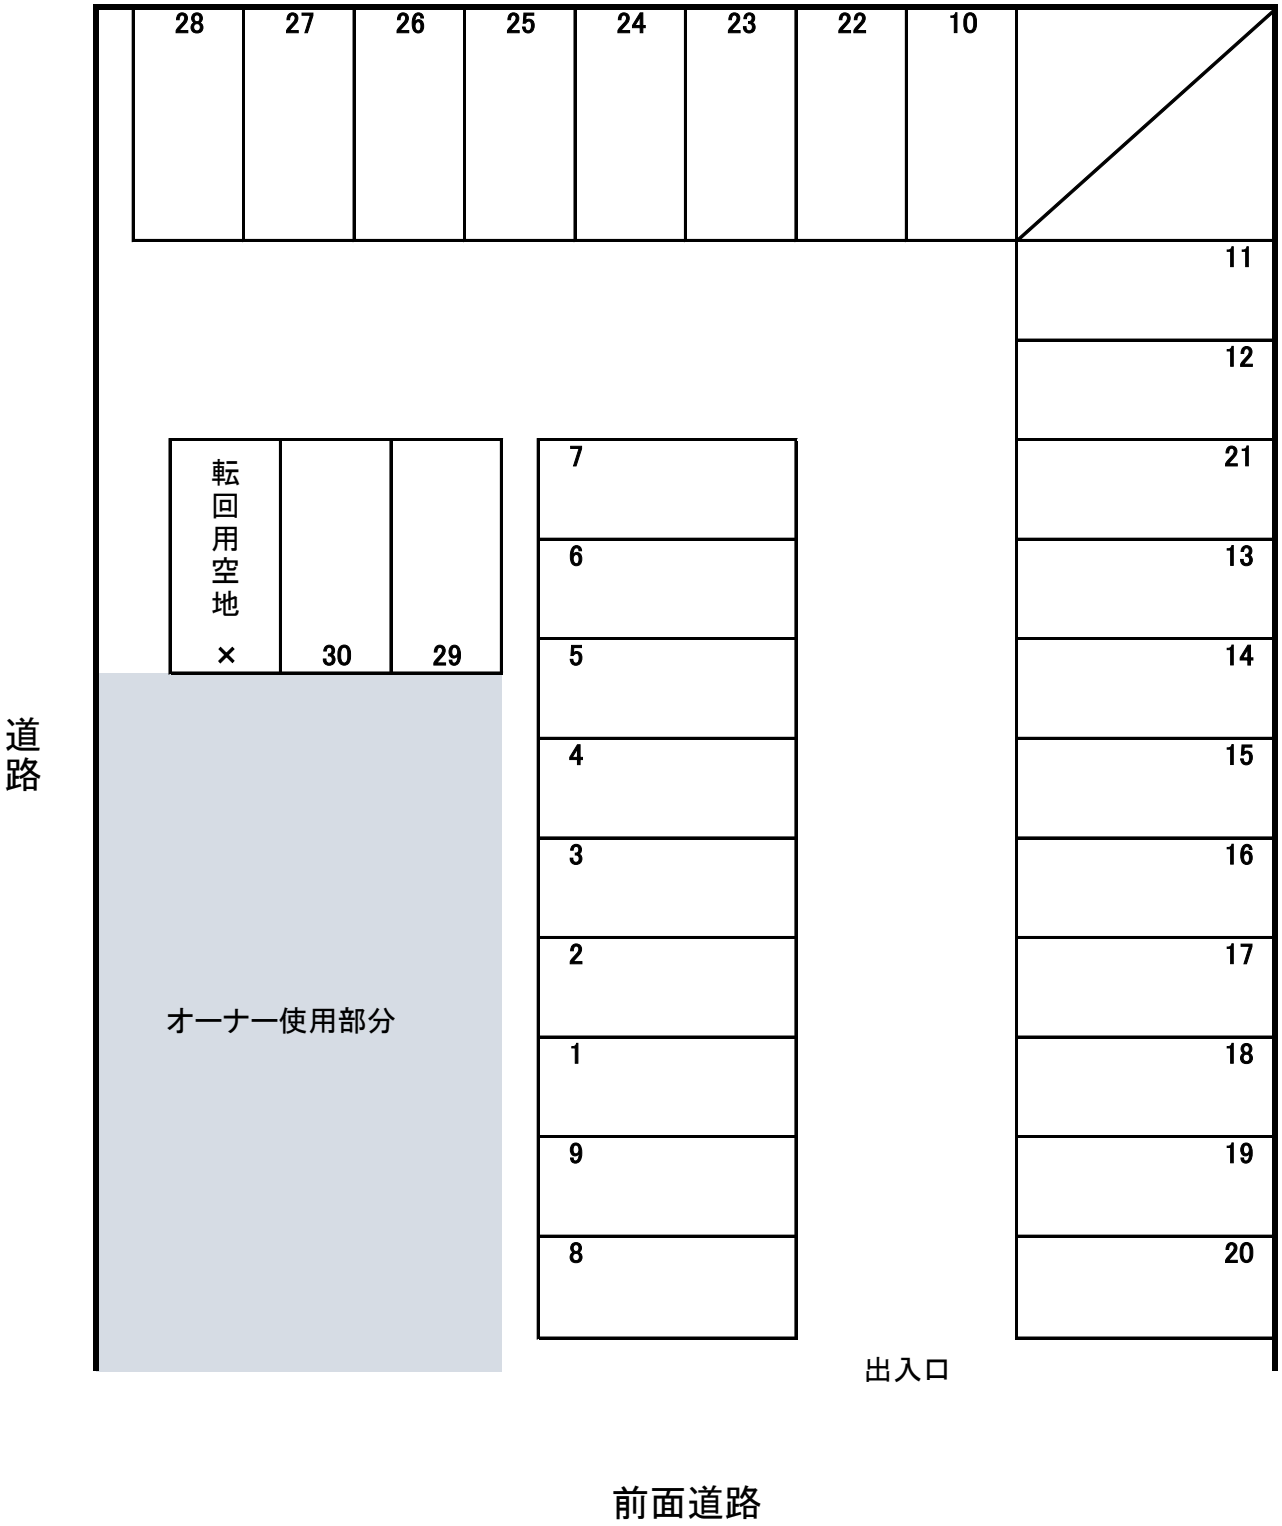
28
27
26
25
24
23
22
10
11
12
21
13
14
15
16
17
18
19
20
7
6
5
4
3
2
1
9
8
転回用空地
×
30
29
オーナー使用部分
出入口
道路
前面道路