


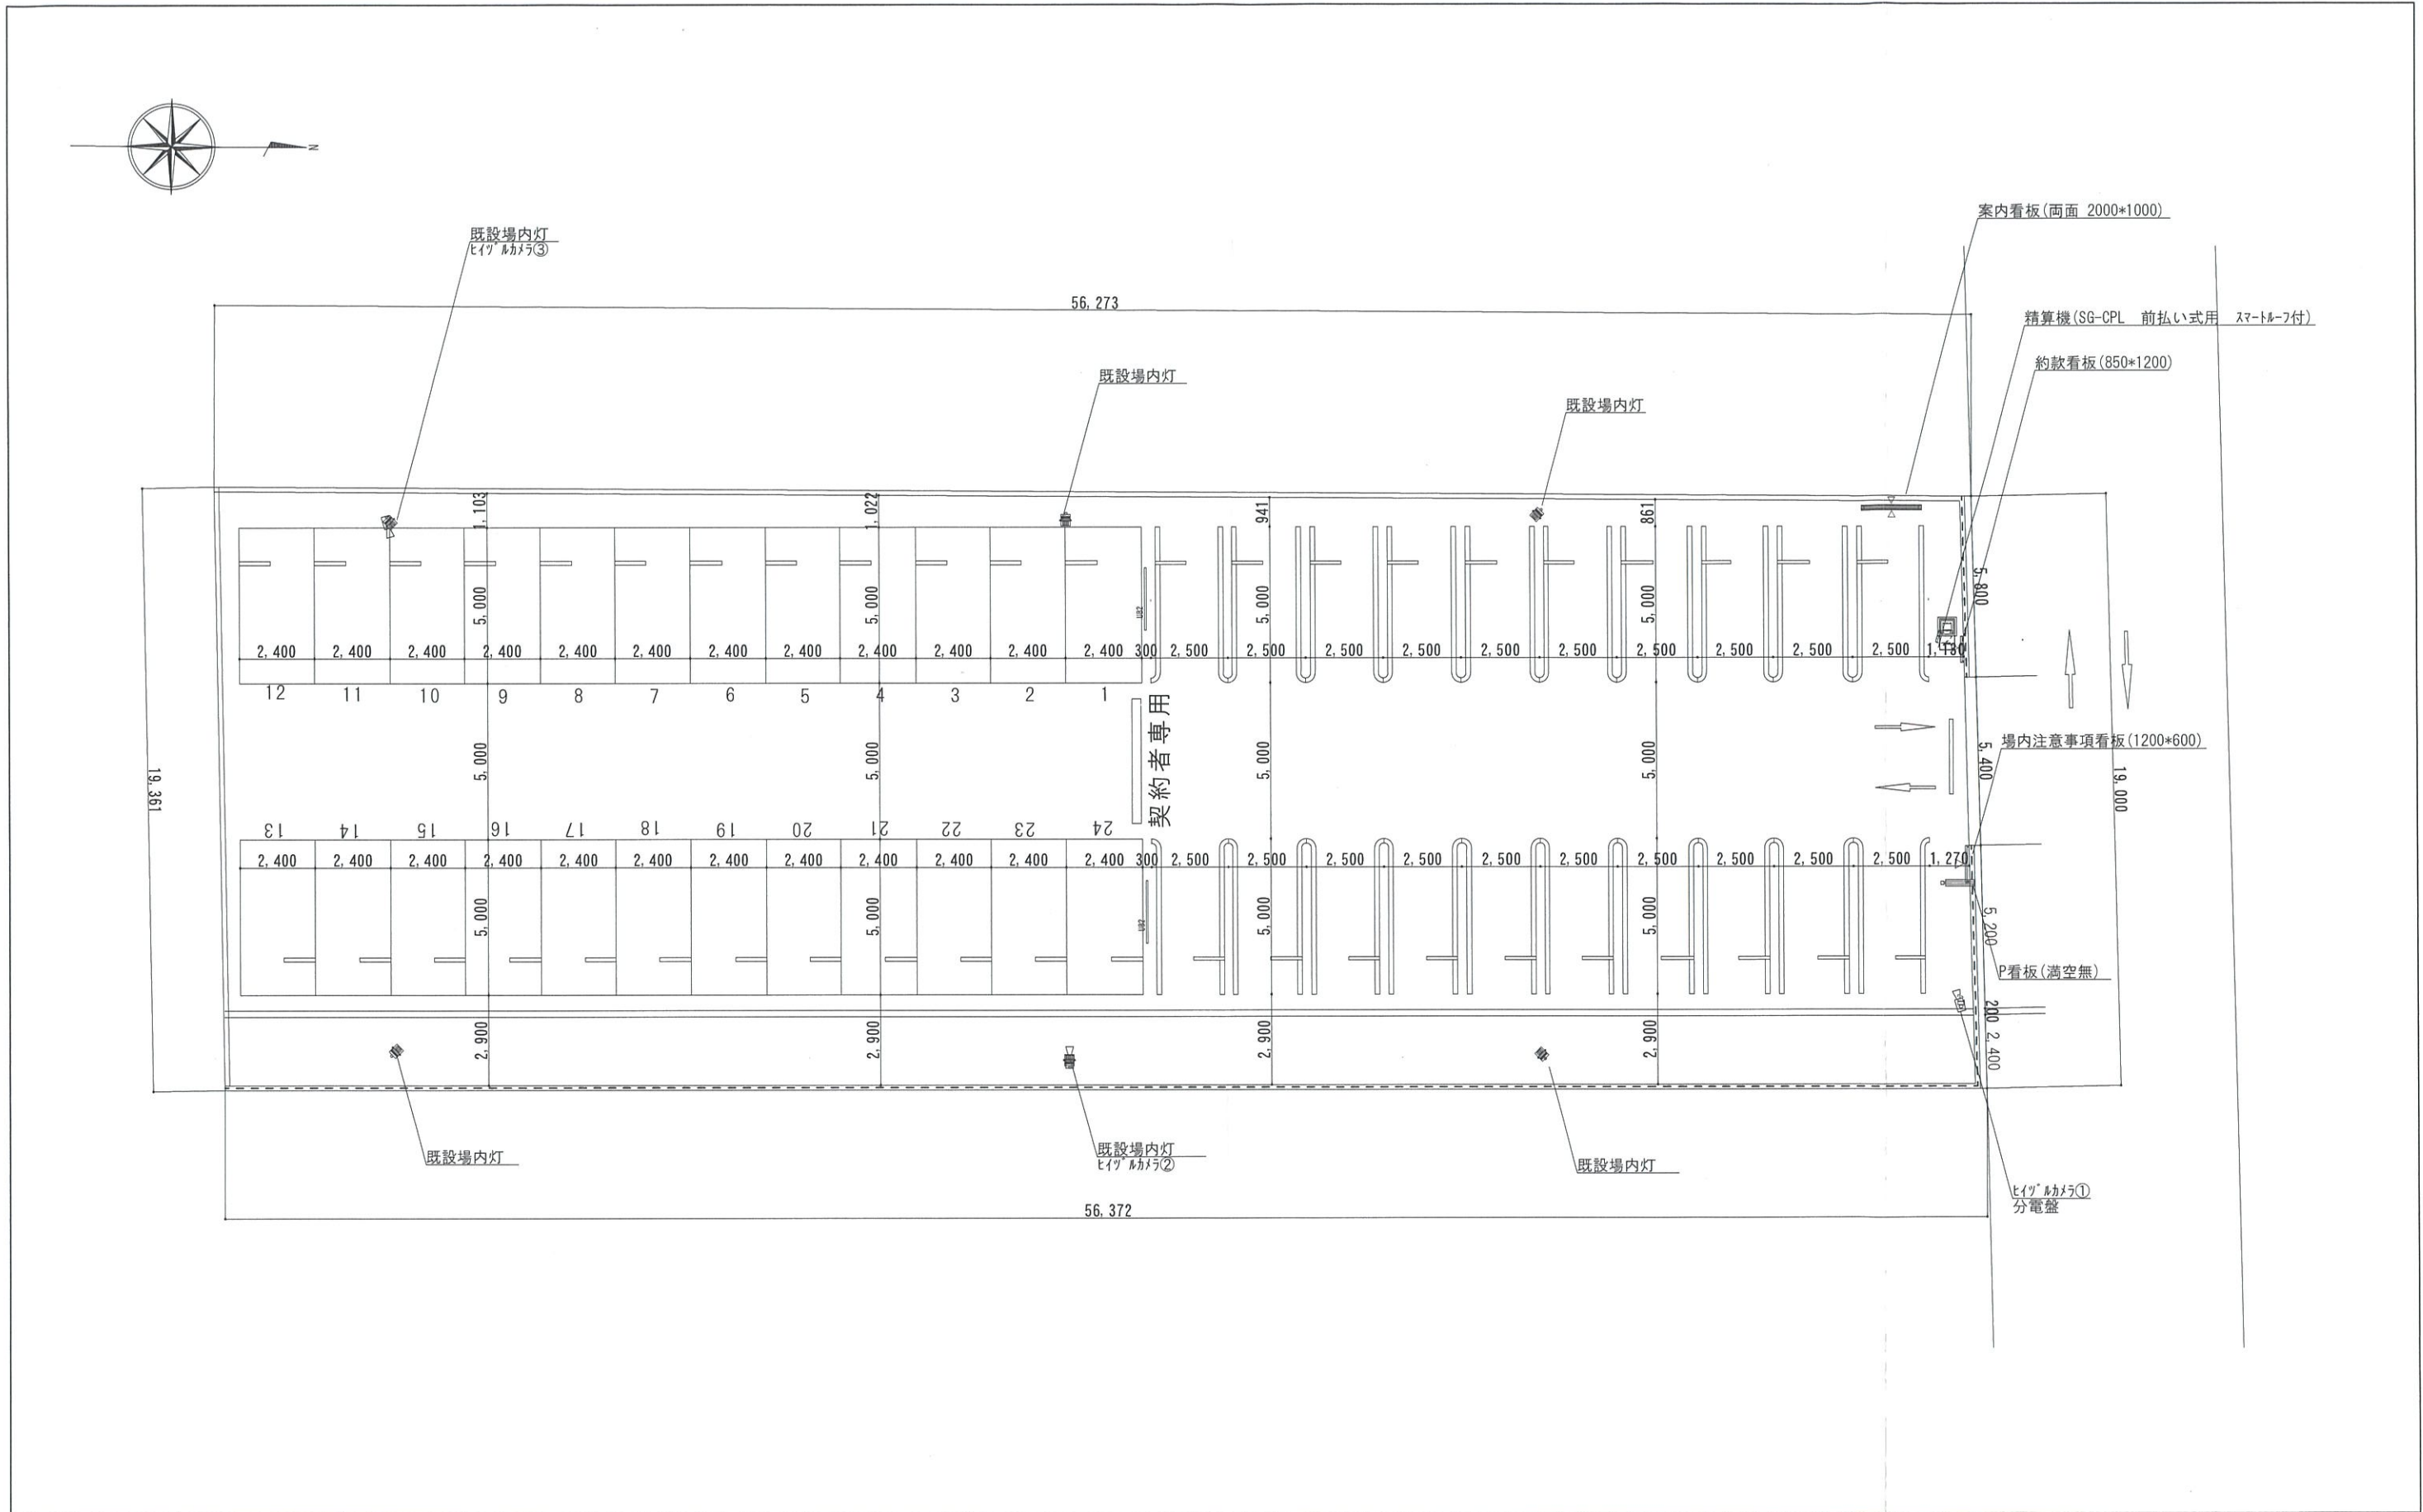

駐車台数		全044台		(時間貸 020台/月極 024台)			図面種類		提案図面				第3角法 3RD ANGLE PROJECTION  単位 DIM mm 尺 度 1 : 100 SCALE 1/100	図面の大きさ SIZE		名 称 TITLE		(仮称)GSパーク沢田一丁目				
特記事項		実測	未	測量図	無	路外申請	不要	受電方法	架空	前面道路	市道	道路規制		無	A 3							
基準事項		車室寸法	○	車路寸法	○	面積	約780㎡								営業担当	製図	駐車場形式	前払い式	機器メーカー	日本信号	REV.	
															村上	増井	作成日付	DATE	2024	10	21	SHEET
詳細説明 / 参考資料を基に作図。実測後以外変更の可能性あり 面積は図面上の面積 既設看板については撤去を前提 既設場内灯、分電盤の使用については案件成立時に別途検討																						



ジーエスパーク
GS Park



銀泉株式会社