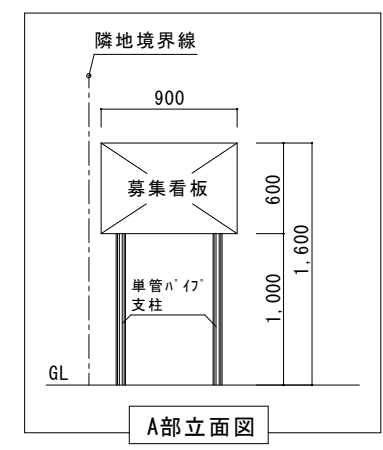
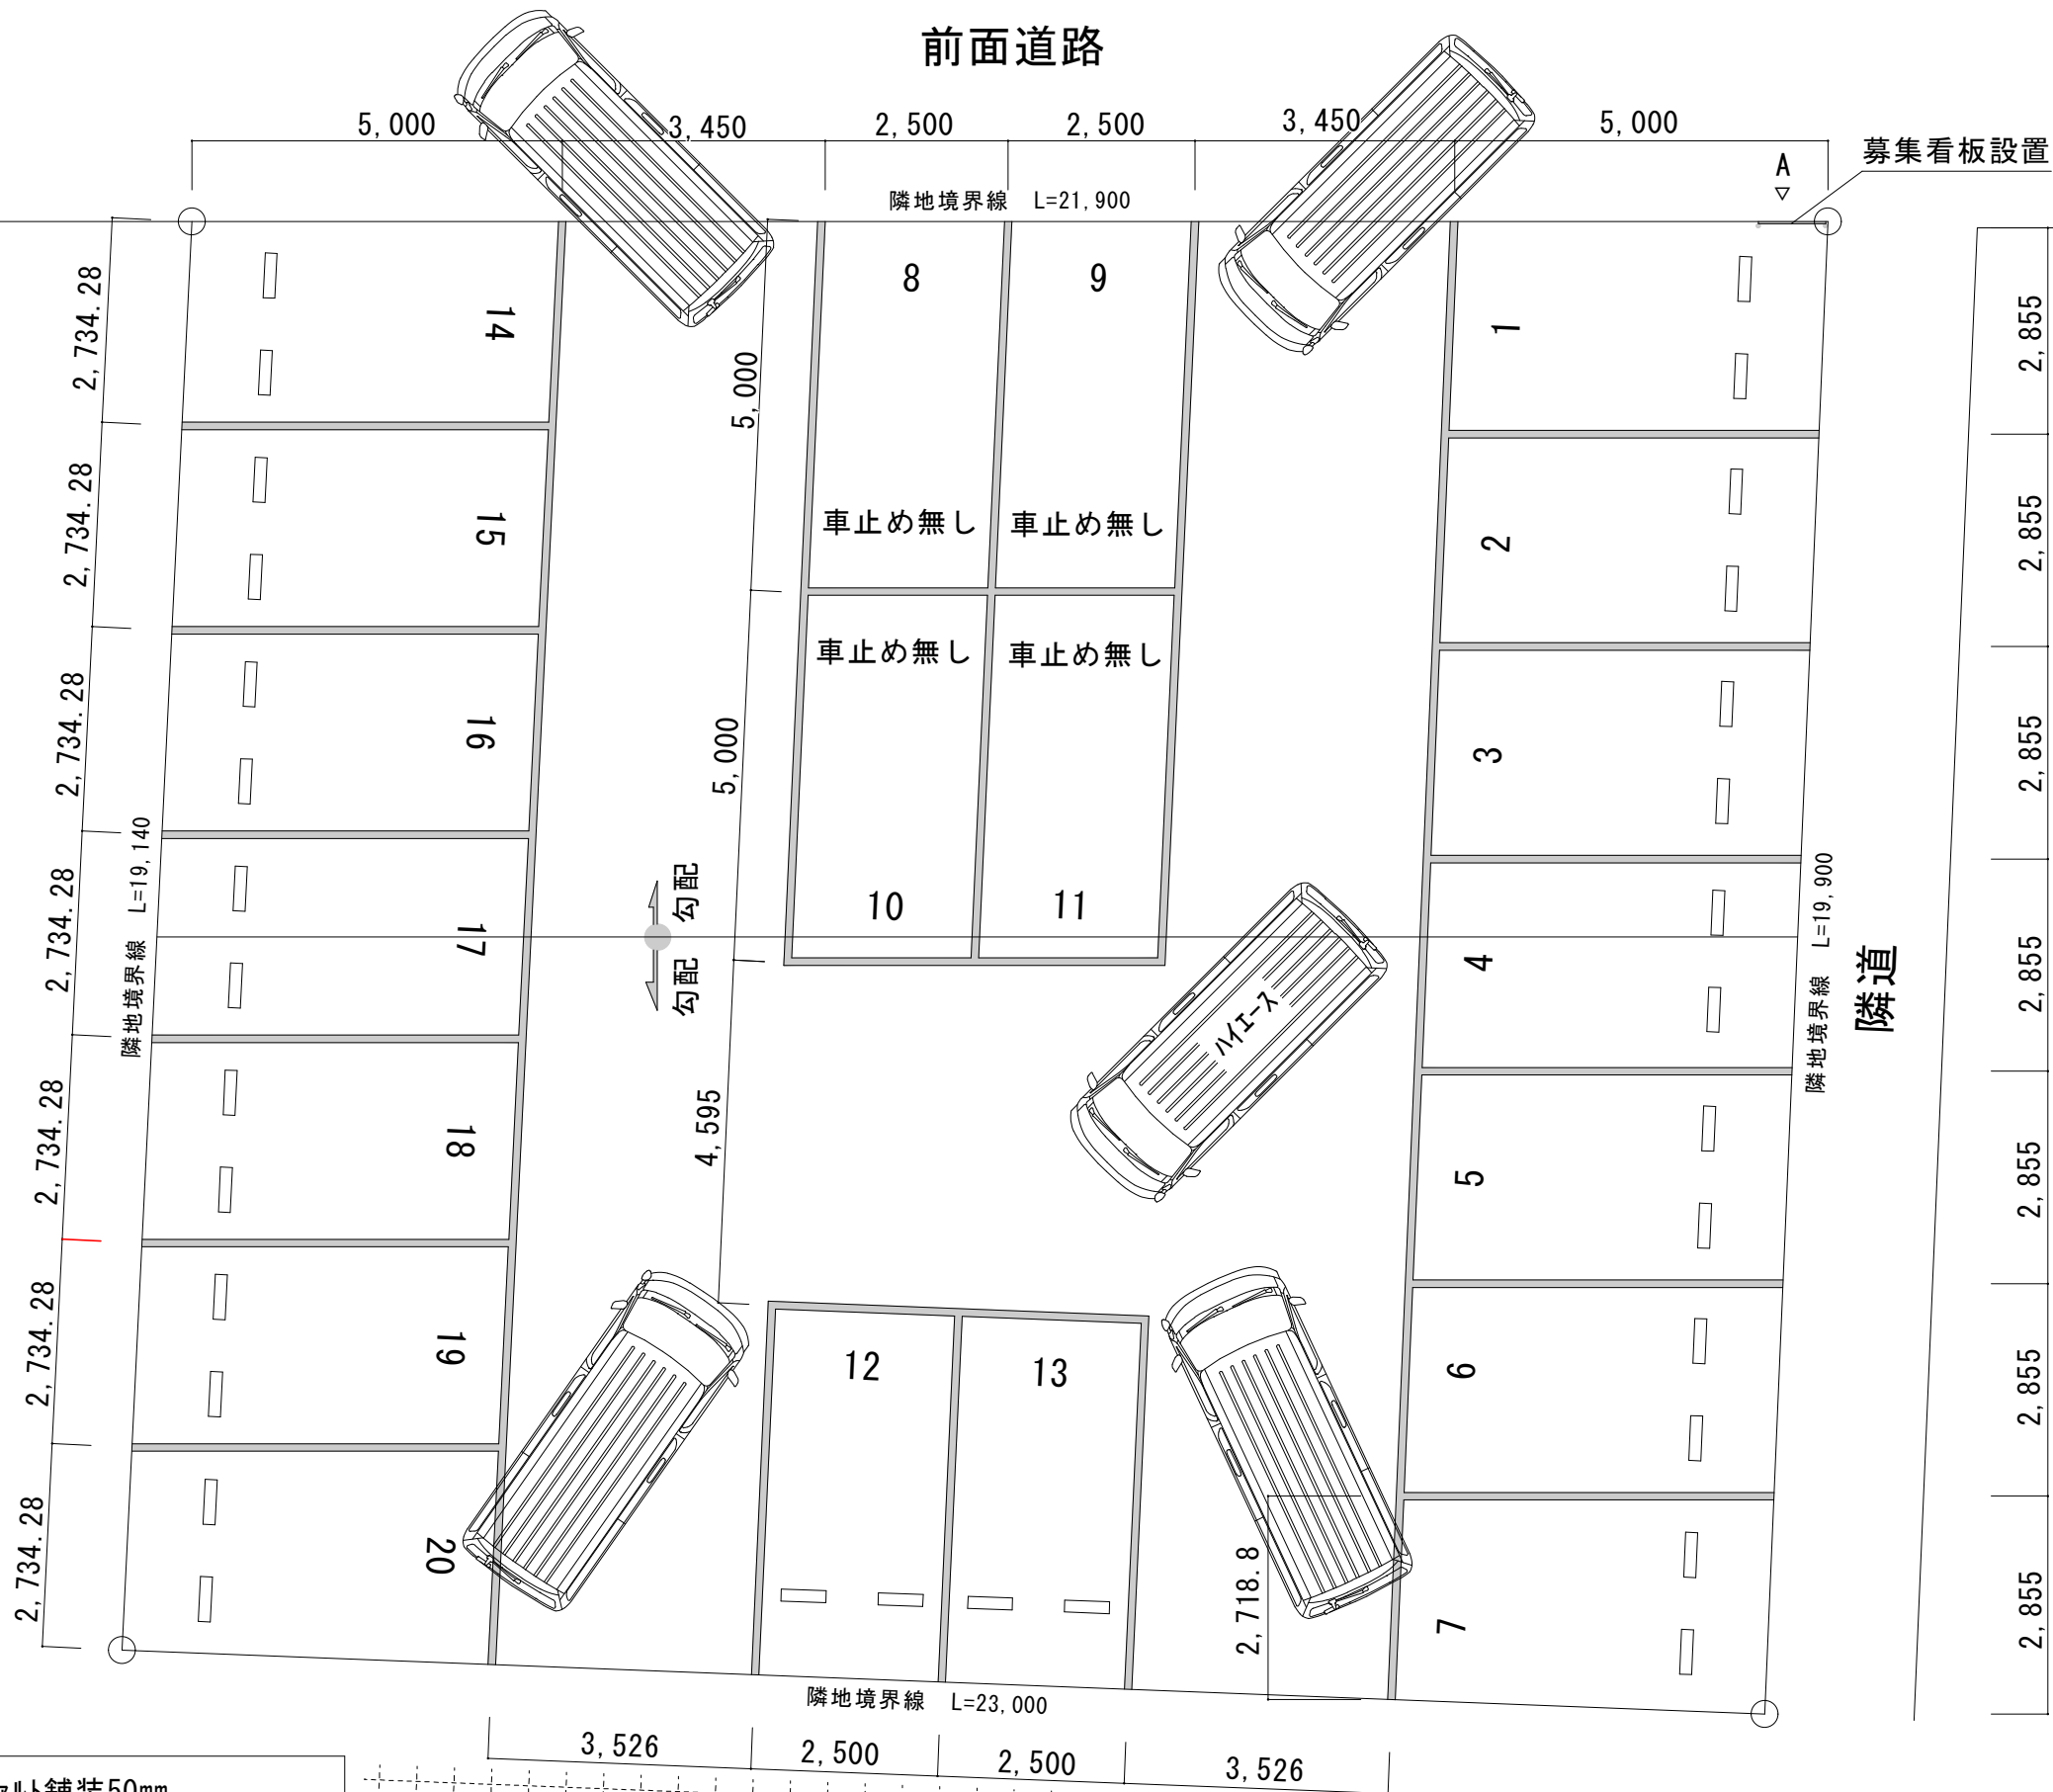


断面図

平面配置図図

* 通常の駐車スペース寸法2,500×5,000