
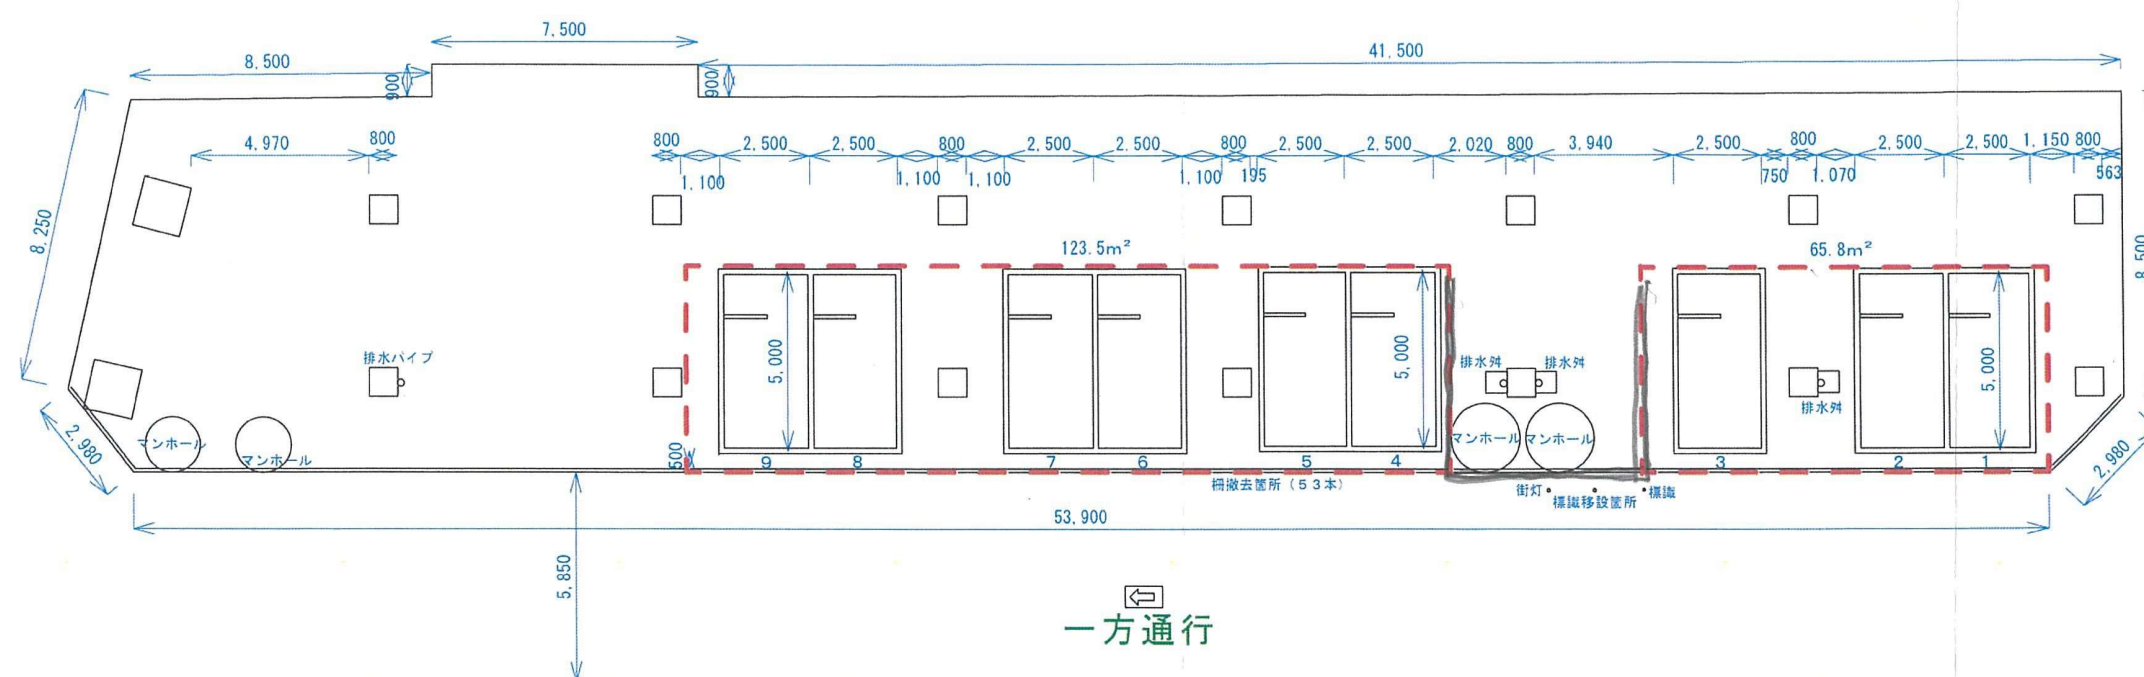


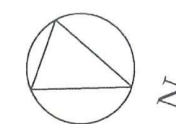

道路

敷地面積：187.4m²（柱面積除く）

※点線部分