


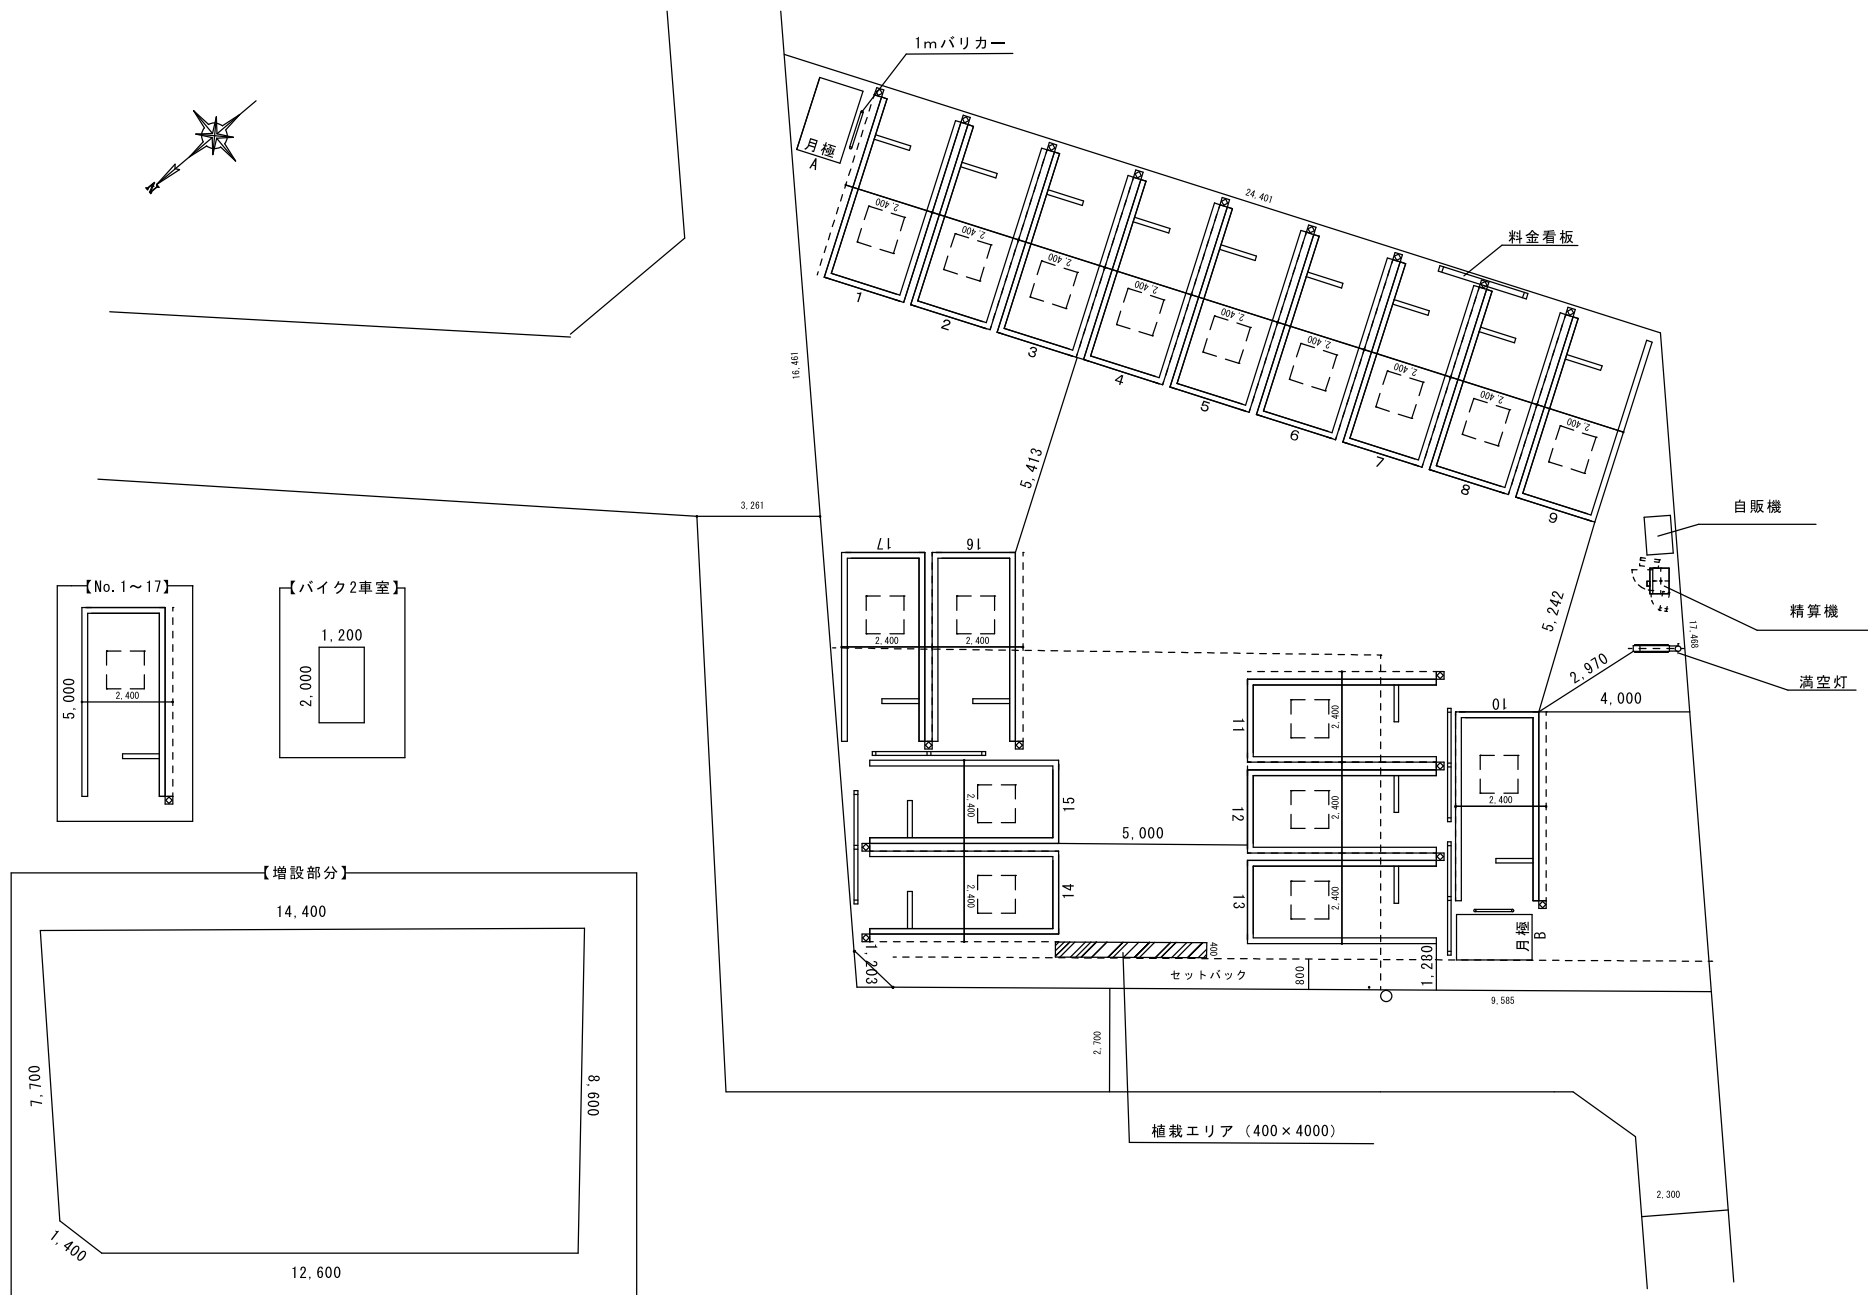

日本パーキング株式会社

承認	作成	設計番号	件名 NPC 24H下落合パーキング増設	形式 FL	日付 2022年4月25日
			図名 NPC 24H下落合パーキング増設レイアウト	台数 時間貸し17台 月極6台	期次 1/200