


# 近江八幡駅前第3

平面駐車場

ゲート32台  
S=1/200

○ - ○ ガードレール

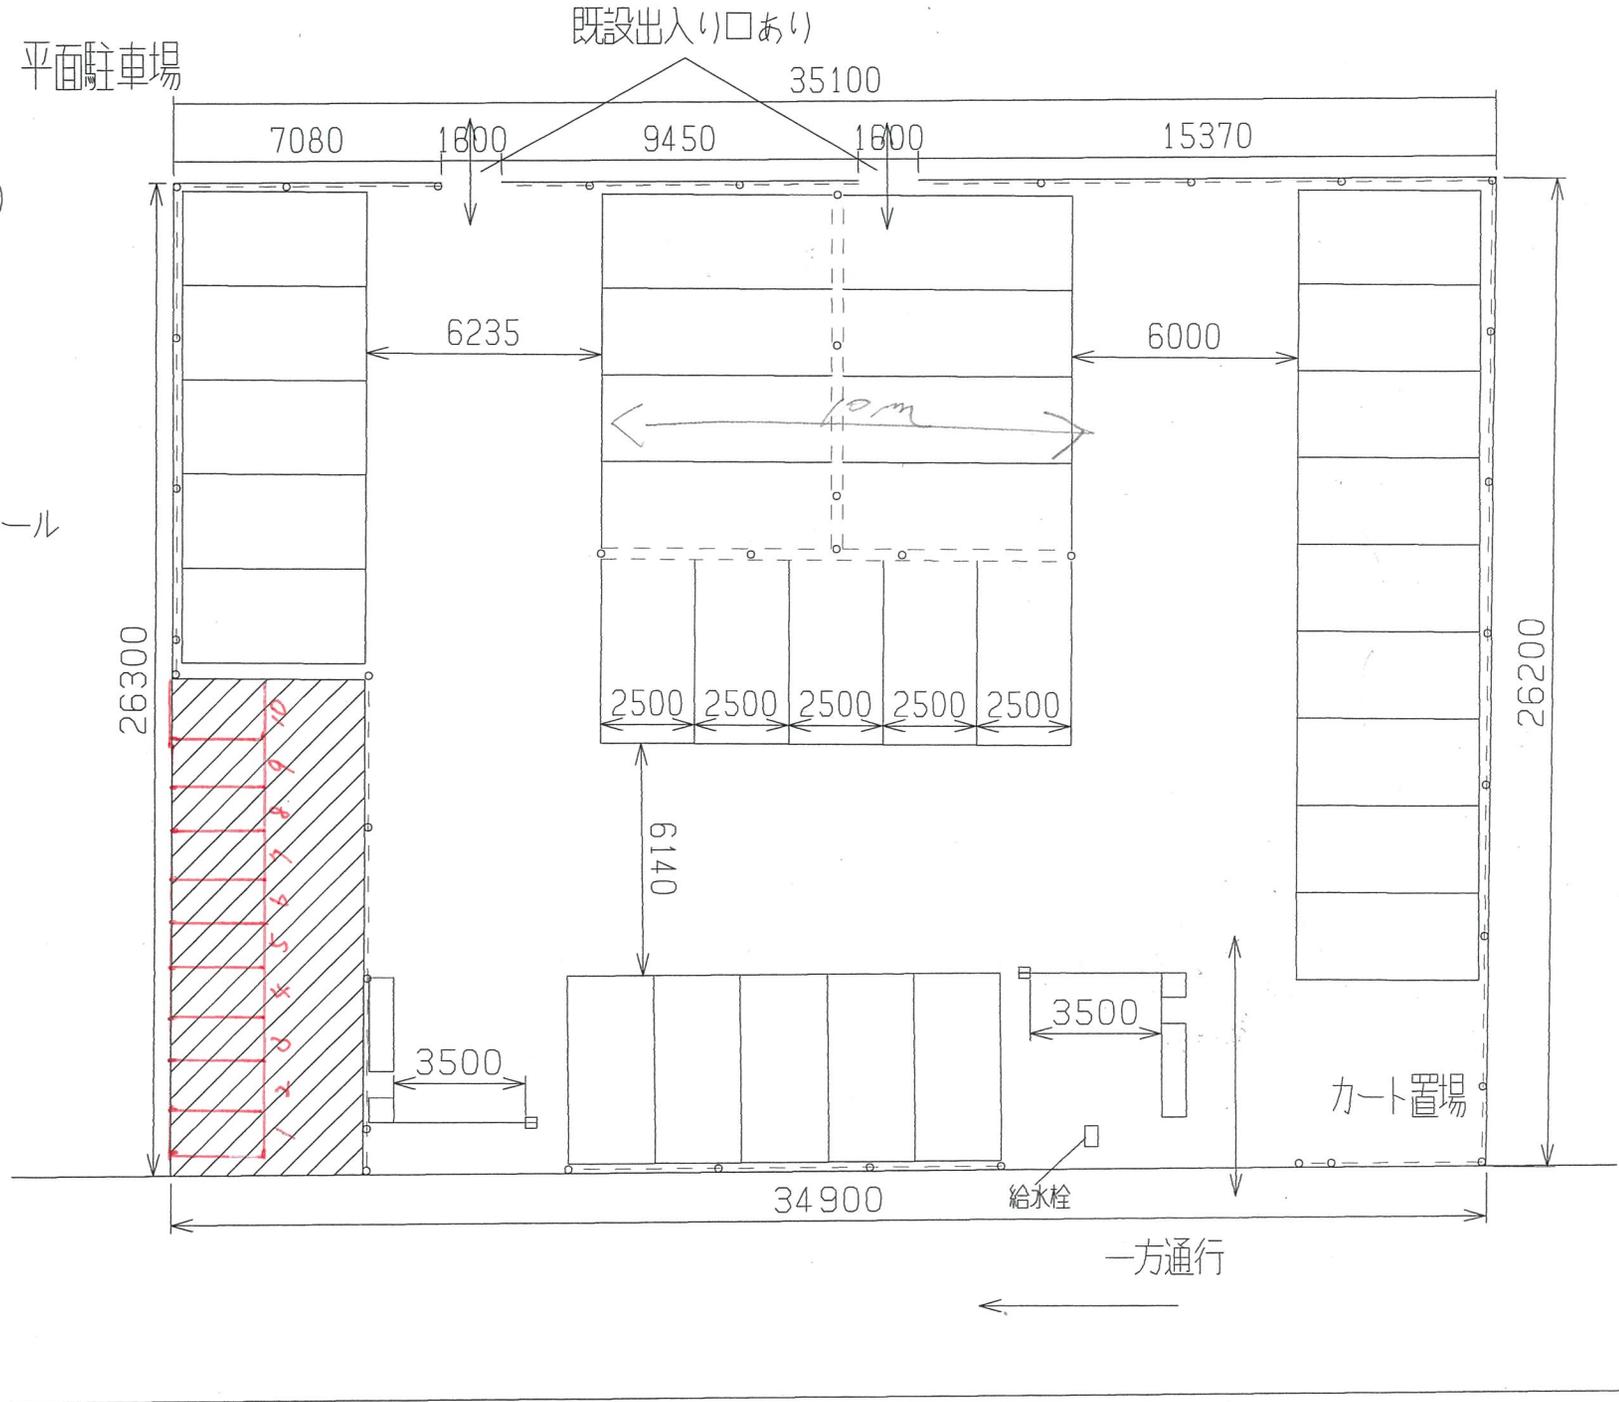

f  
9