

# 取扱説明書

## 《特記事項》

- (1)フリー1～5 番はパスカードの使用があり、紛失等の際は、再発行費用として 5,500 円(税込)が発生する。
- (2)本駐車場は 2027 年 2 月末で閉鎖となる可能性があります。予めご了承の上、ご契約をお願いいたします。


## 《注意事項》

### 初回の入庫について

ご契約後は現況有姿でのお引渡しとなります。リアオーバーハング、タイヤ幅、最低地上高等車検証には記載の無いサイズもあることから、使用するお車のサイズが駐車場のサイズ制限内かどうかは必ず現地にてご自身でご確認ください。

初回入庫時には事前にサイズを確認の上、十分注意をして入出庫をお願いいたします。試し入れ時や契約後に事故等が発生した場合、貸主及び管理会社並びに保証会社では一切の責任を負いかねます。

以上

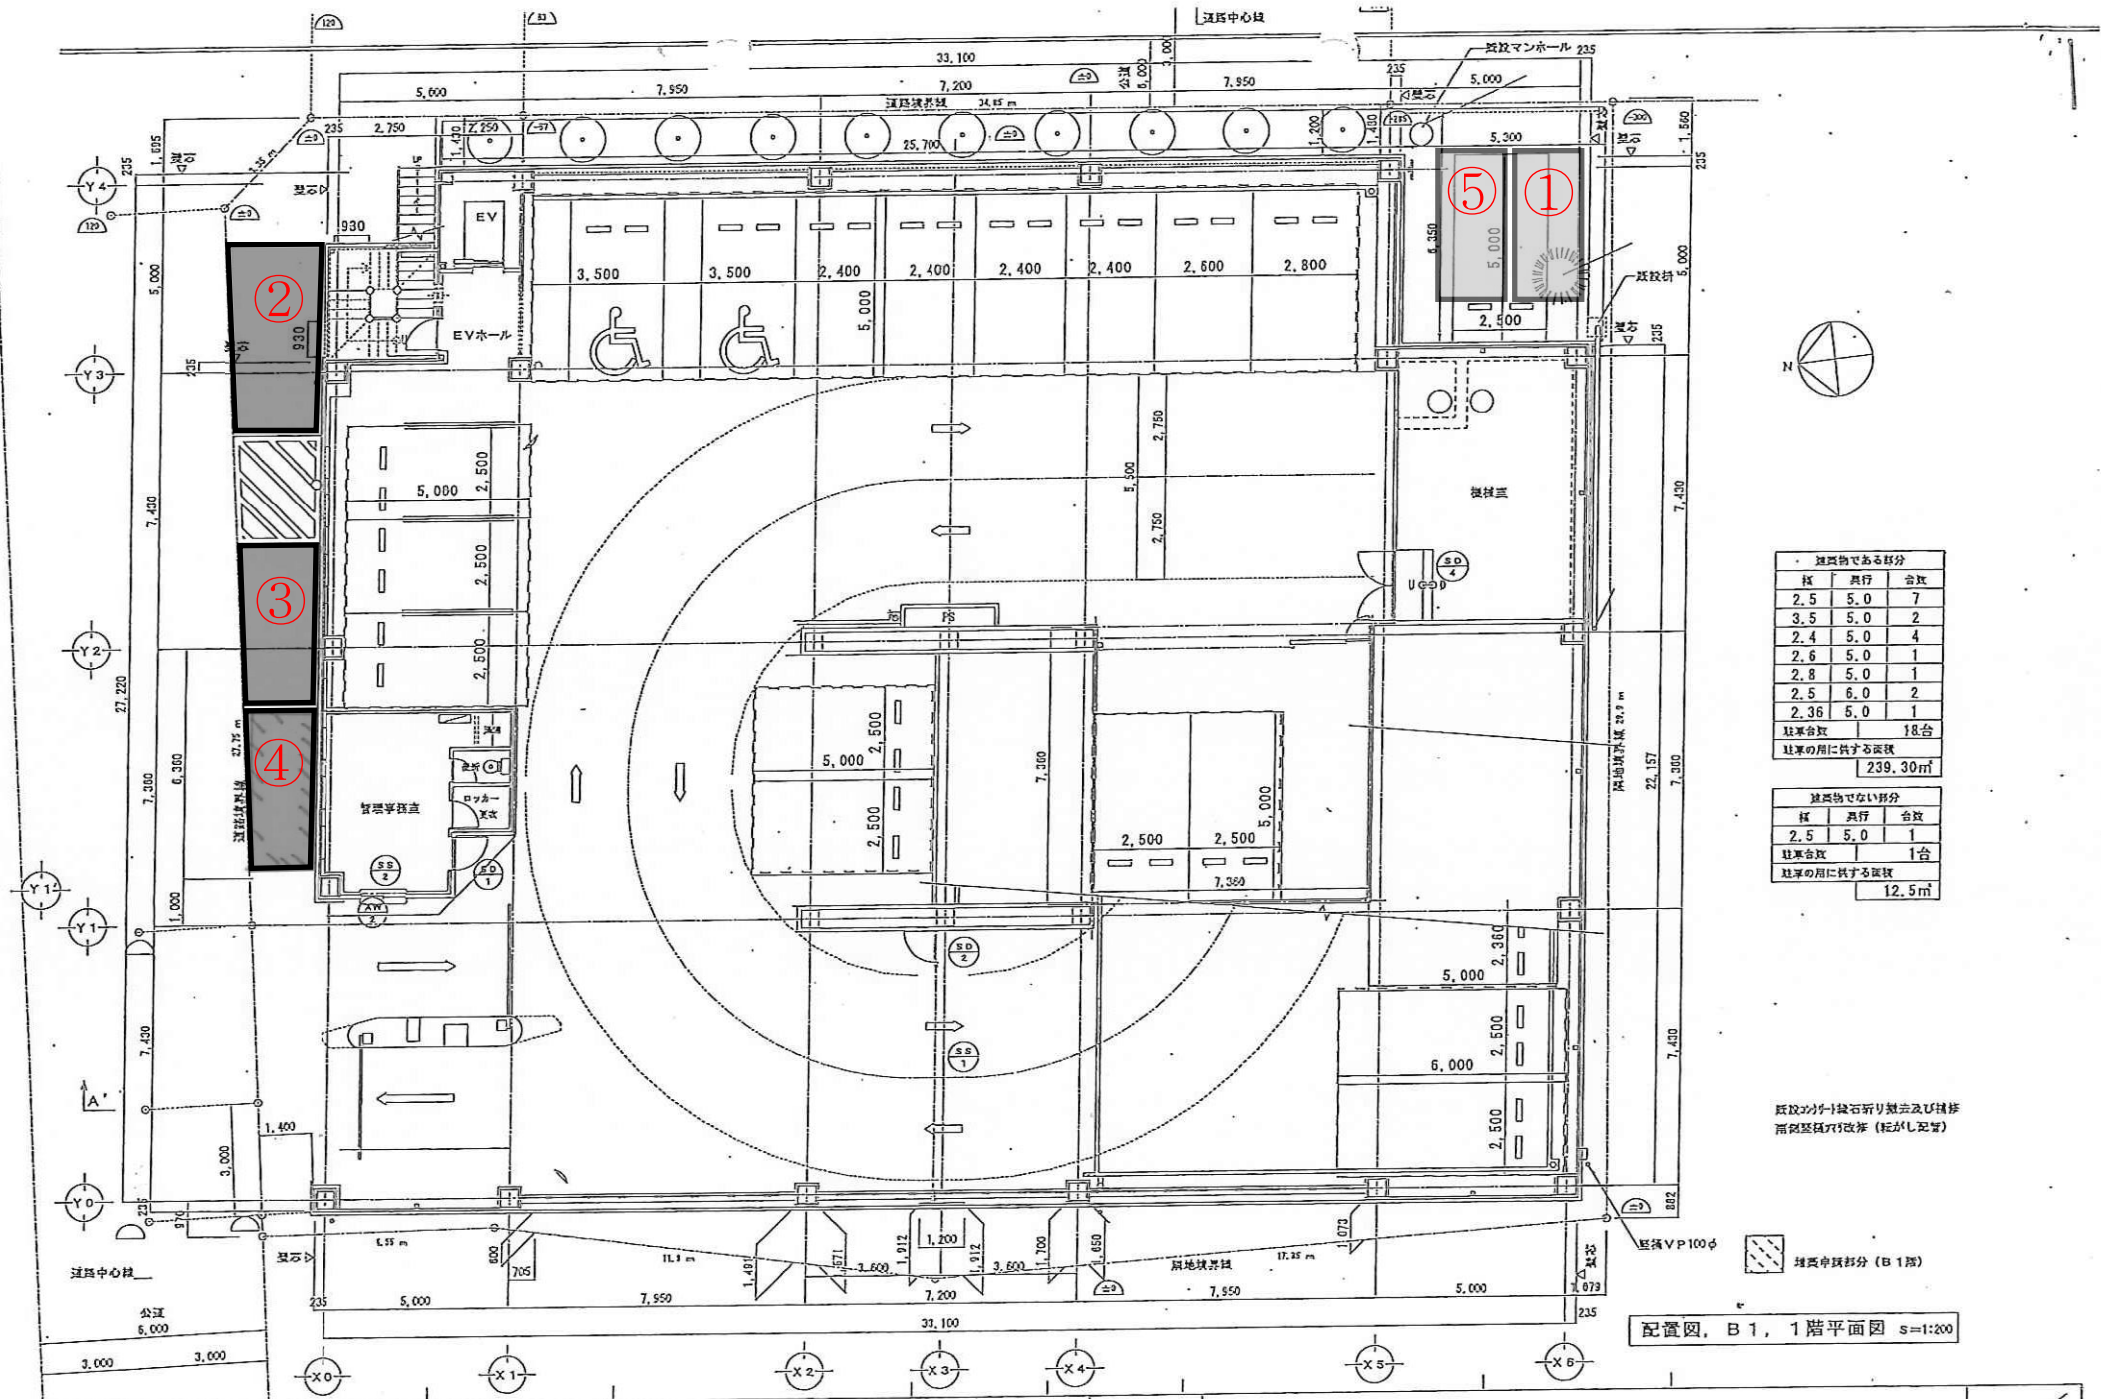

建具物である部分

幅	奥行	台数
2.5	5.0	7
3.5	5.0	2
2.4	5.0	4
2.6	5.0	1
2.8	5.0	1
2.5	6.0	2
2.36	5.0	1
駐車台数		18台
駐車用の供する面積		239.30㎡

建具物でない部分


幅	奥行	台数
2.5	5.0	1
駐車台数		1台
駐車用の供する面積		12.5㎡

既設の付帯設備石折り継ぎ及び構柱  
高剛壁型枠改修 (転がし足等)


建具物部分 (B 1階)

配置図, B 1, 1階平面図 S=1:200

# 屋上階 配置図

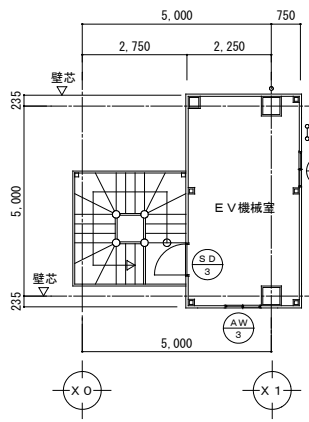

PH 2階平面図 S=1:100

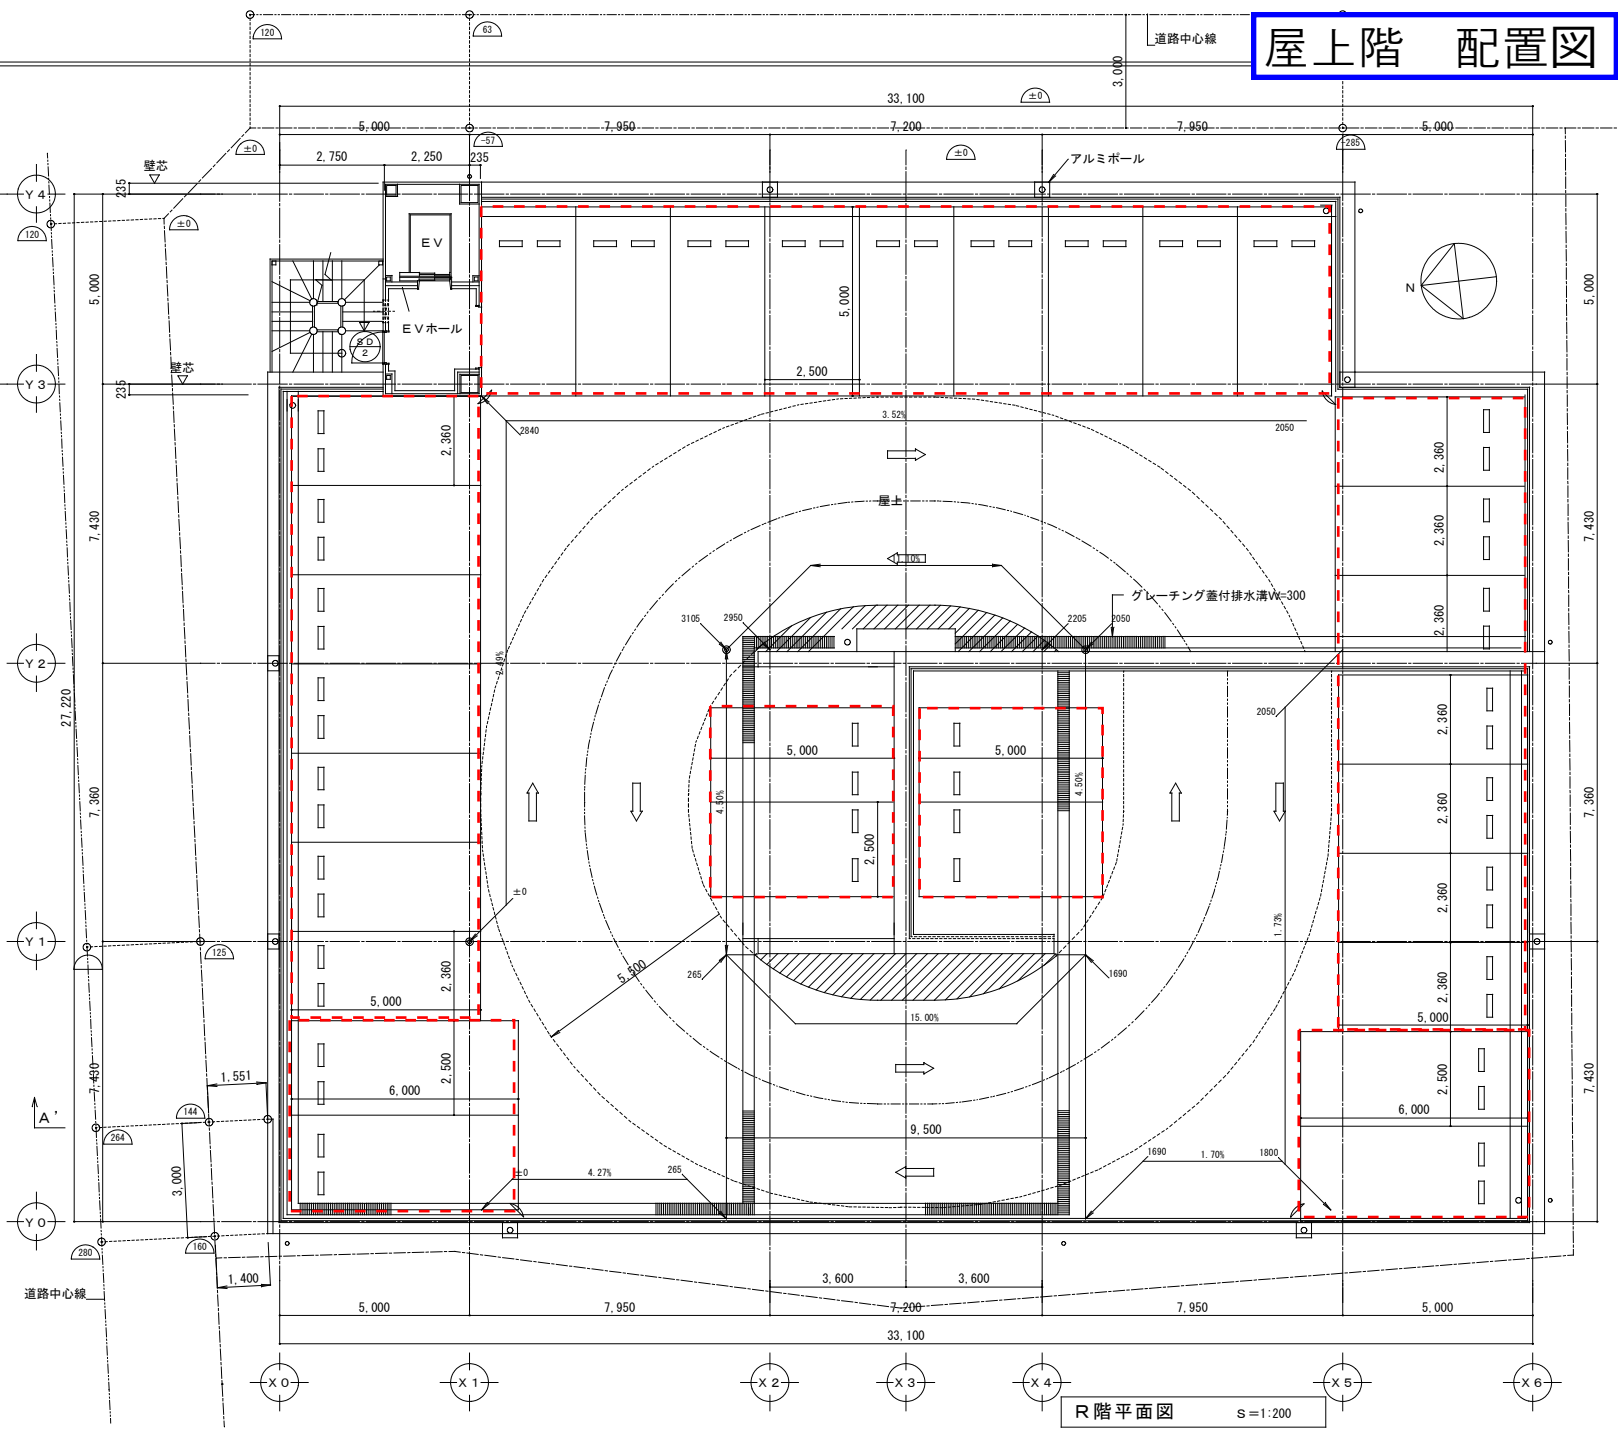

R階平面図 S=1:200

R階

建築物である部分		
幅	奥行	台数
2.5	5.0	13
2.5	6.0	4
2.36	5.0	14
駐車台数	31台	
駐車用の供する面積	387.70㎡	