

取扱説明書

《特記事項》

(1)メゾンドール錦糸町ツインの区分所有者(居住者)様は、契約不可とする。

メゾンドール錦糸町ツインの区分所有者(居住者)様と判明した場合は契約解除といたします。

(2)駐車場の利用説明を事務所にて行います。

(3)駐車場敷地内での喫煙は、防災上ご遠慮下さい。喫煙を発見した場合、組合より解約を依頼する場合があります。

《注意事項》

初回の入庫について


ご契約後は現況有姿でのお引渡しとなります。リアオーバーハング、タイヤ幅、最低地上高等車検証には記載の無いサイズもあることから、使用するお車のサイズが駐車場のサイズ制限内かどうかは必ず現地にてご自身でご確認ください。

初回入庫時には事前にサイズを確認の上、十分注意をして入出庫をお願いいたします。試し入れ時や契約後に事故等が発生した場合、貸主及び管理会社並びに保証会社では一切の責任を負いかねます。

以上



凡例 □ 上鎖設備・ツチ
□ 避難用ハート

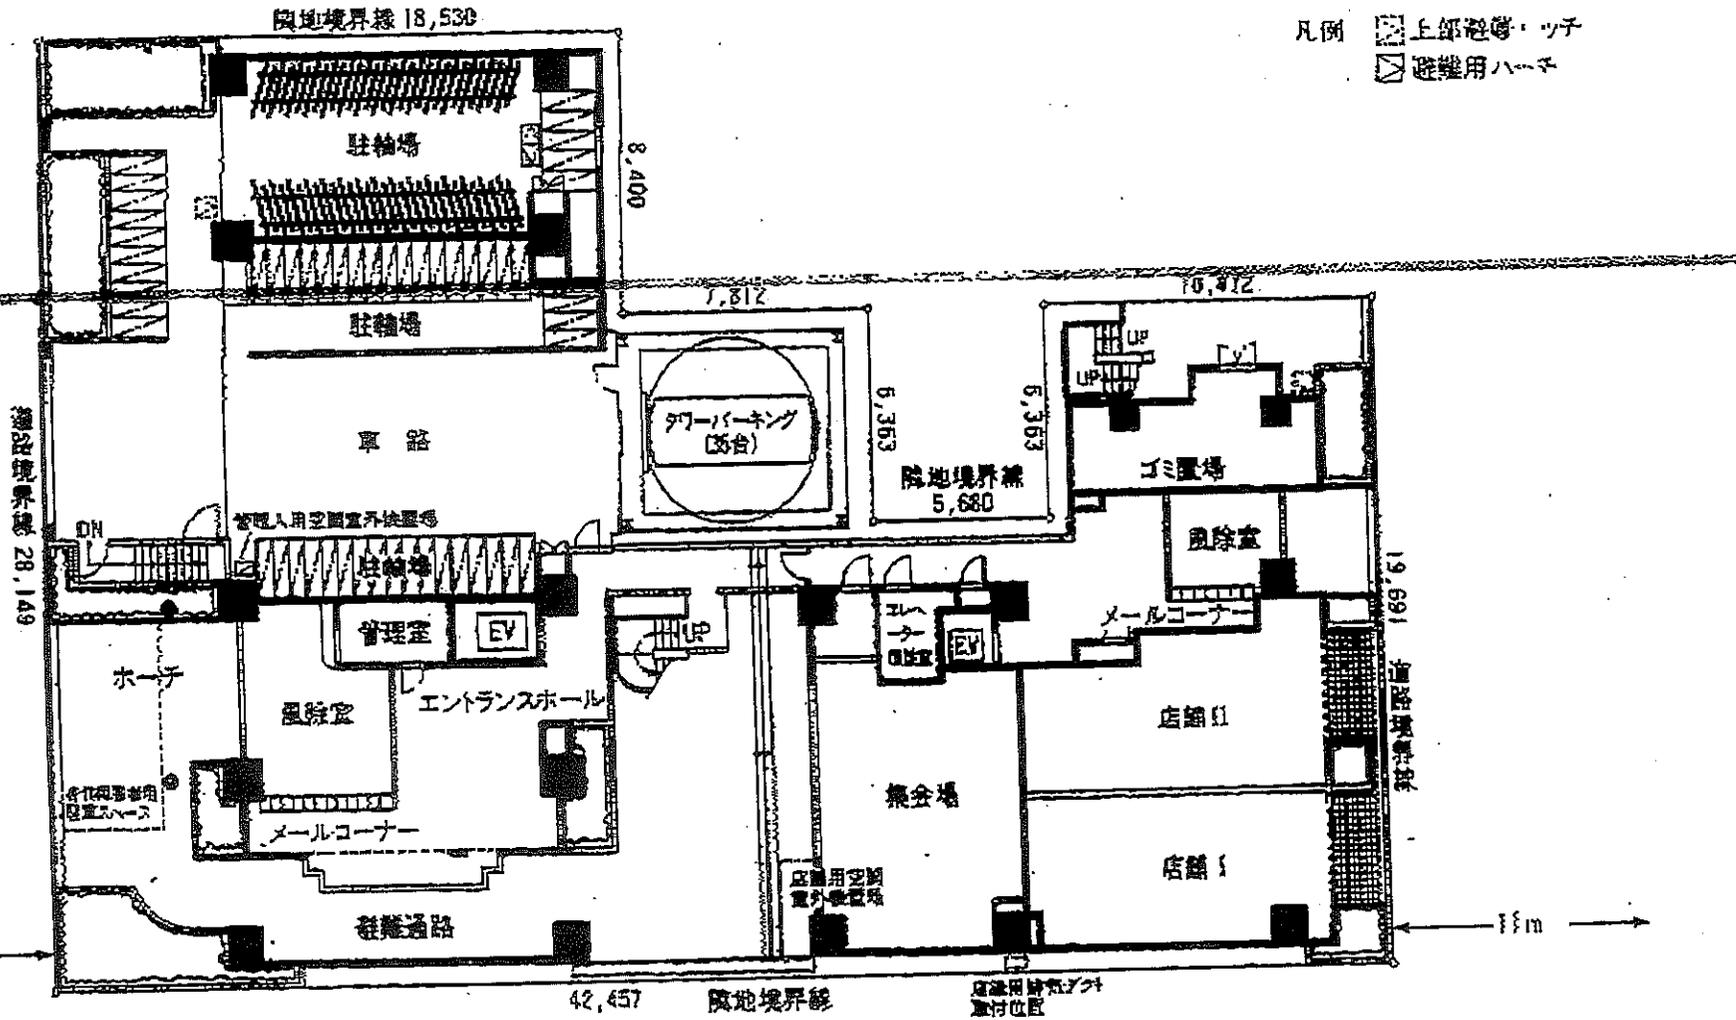

道路

敷地配置図・1階平面図