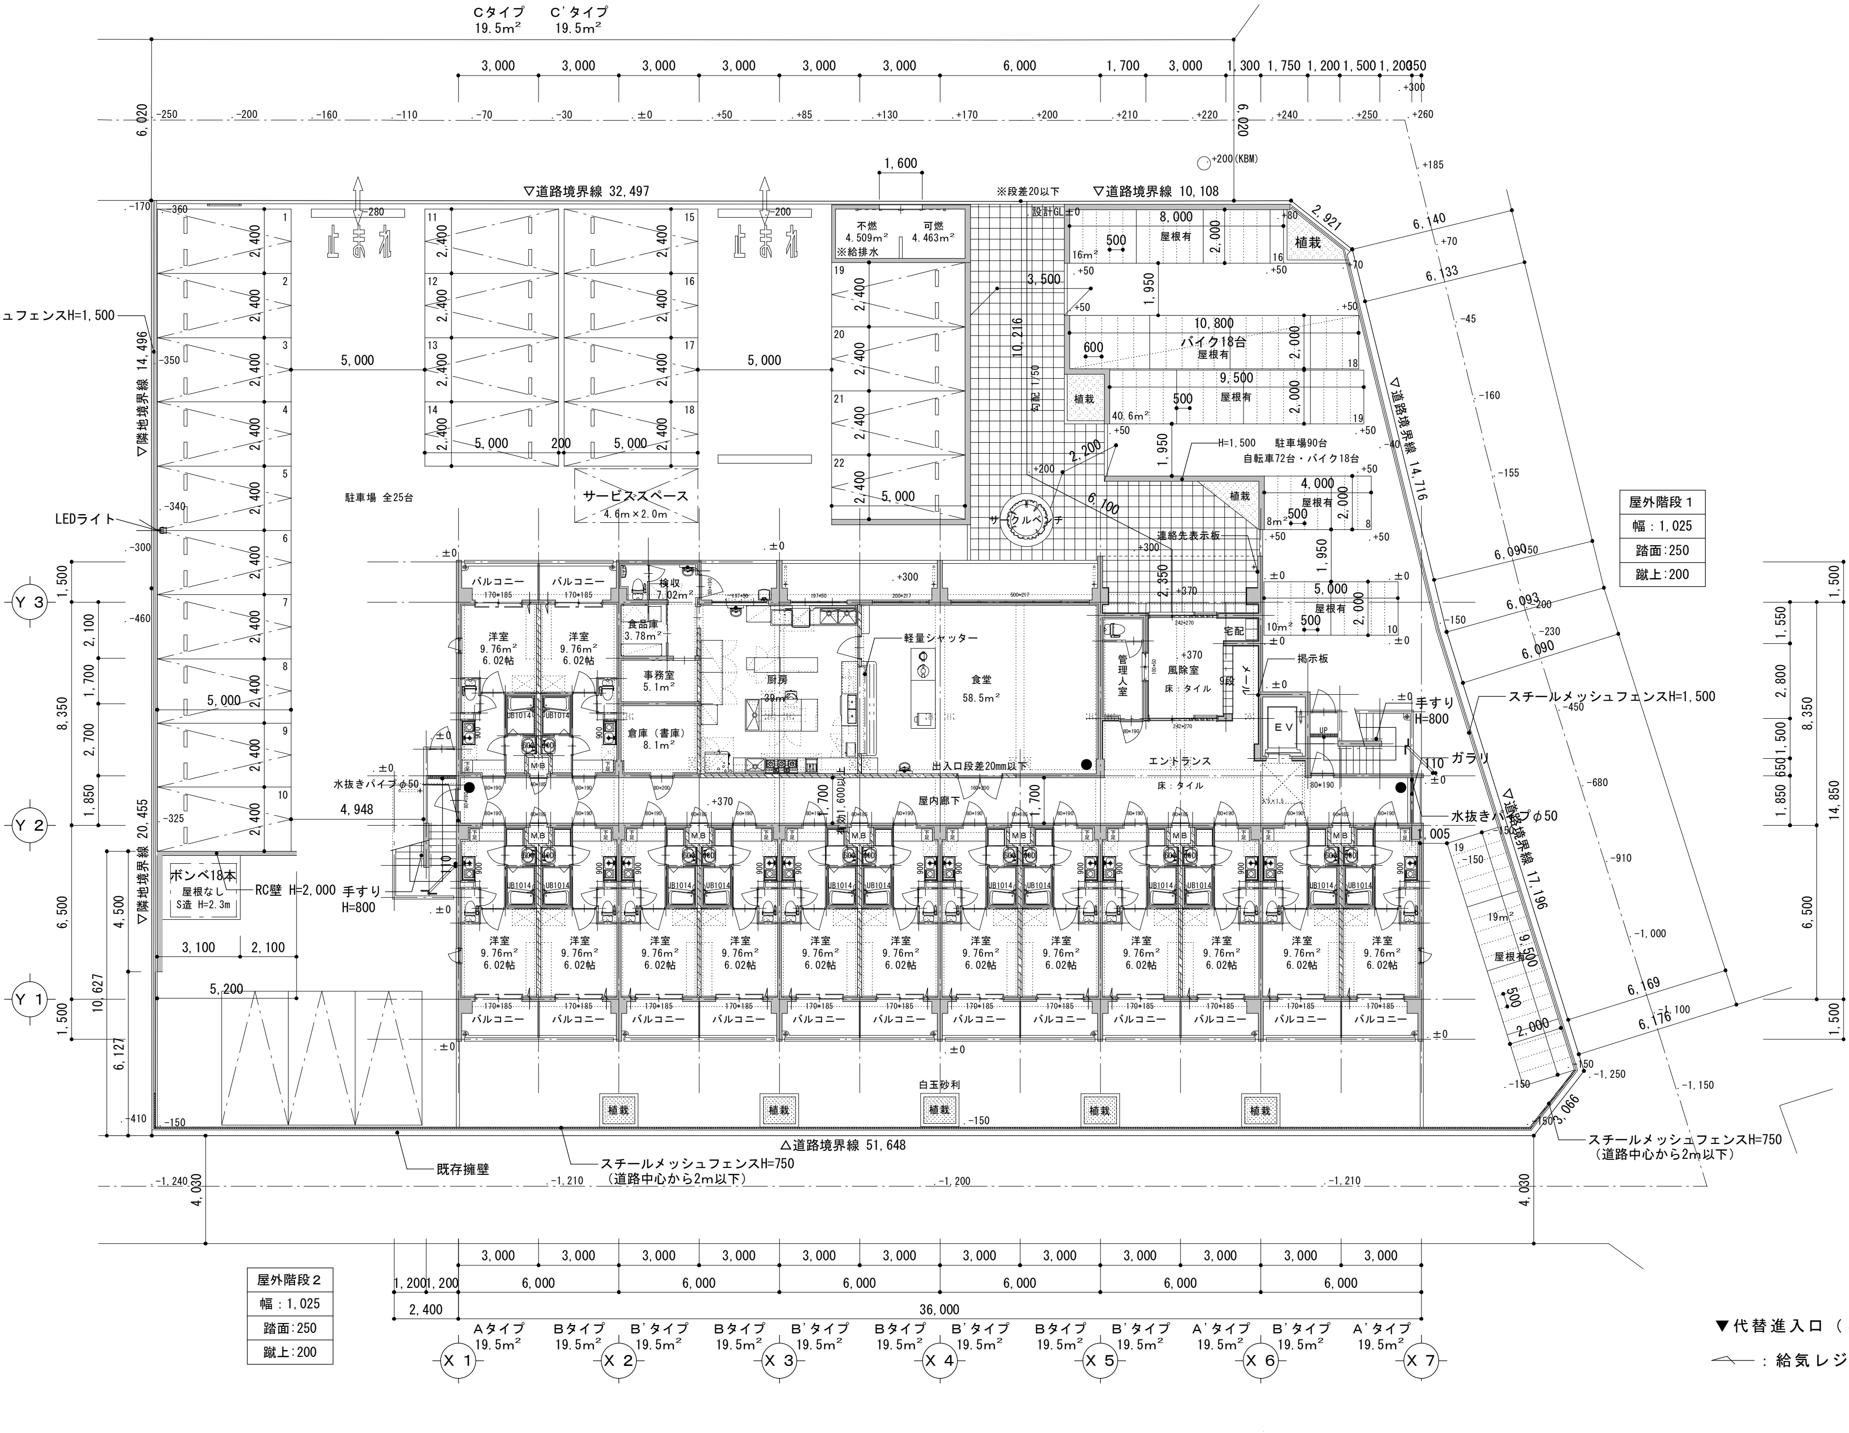
Cタイプ 19.5m²
C'タイプ 19.5m²
▽道路境界線 32,497
▽道路境界線 10,108
※段差20以下
設計GL±0
+200(KBM)
スチールメッシュフェンスH=1,500
▽隣地境界線 14,496
▽隣地境界線 20,455
LEDライト
駐車場 全25台
サービススペース 4.6m×2.0m
とまれ
不燃 4.509m²
可燃 4.463m²
※給排水
サークルベンチ
植栽
屋根有
バイク18台
H=1,500 駐車場90台
自転車72台・バイク18台
連絡先表示板
屋外階段1
幅：1,025
踏面：250
蹴上：200
バルコニー
洋室 9.76m² 6.02帖
検収 7.02m²
食品庫 3.78m²
事務室 5.1m²
倉庫（書庫） 8.1m²
厨房 39m²
軽量シャッター
食堂 58.5m²
管理人室
風除室 床：タイル
宅配
掲示板
EV
エントランス 床：タイル
出入口段差20mm以下
屋内廊下
手すり H=800
ガラリ
水抜きパイプφ50
ボンベ18本 屋根なし S造 H=2.3m
RC壁 H=2,000
▽道路境界線 14,716
▽道路境界線 17,196
スチールメッシュフェンスH=1,500
白玉砂利
△道路境界線 51,648
既存擁壁
スチールメッシュフェンスH=750 （道路中心から2m以下）
屋外階段2
幅：1,025
踏面：250
蹴上：200
Aタイプ 19.5m²
Bタイプ 19.5m²
B'タイプ 19.5m²
A'タイプ 19.5m²
X1 X2 X3 X4 X5 X6 X7
Y1 Y2 Y3
36,000
6,000
3,000

▼代替進入口（３階～）

：給気レジスター100φ