


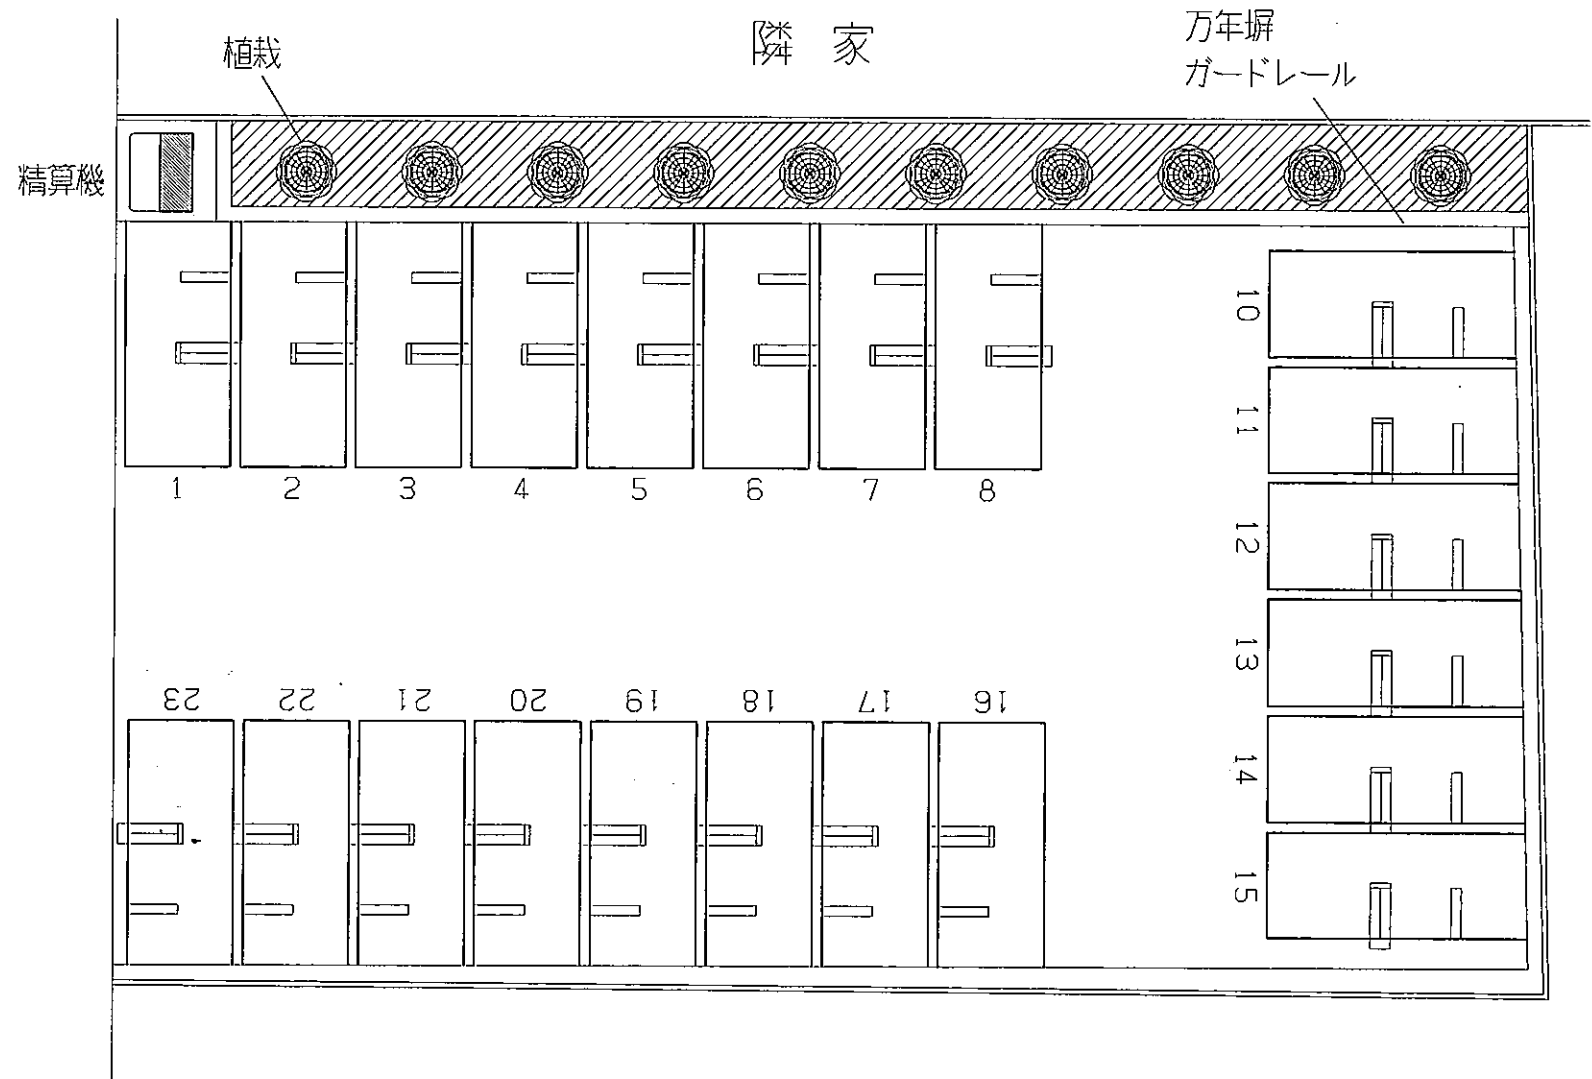

	日本パーキング株式会社	清水公園駅前パーキング レイアウト案		千葉県野田市清水4 19-11	
		1/150	時間貸22台	488平米	2014.4.7