


敷地面積 16.939 m<sup>2</sup>

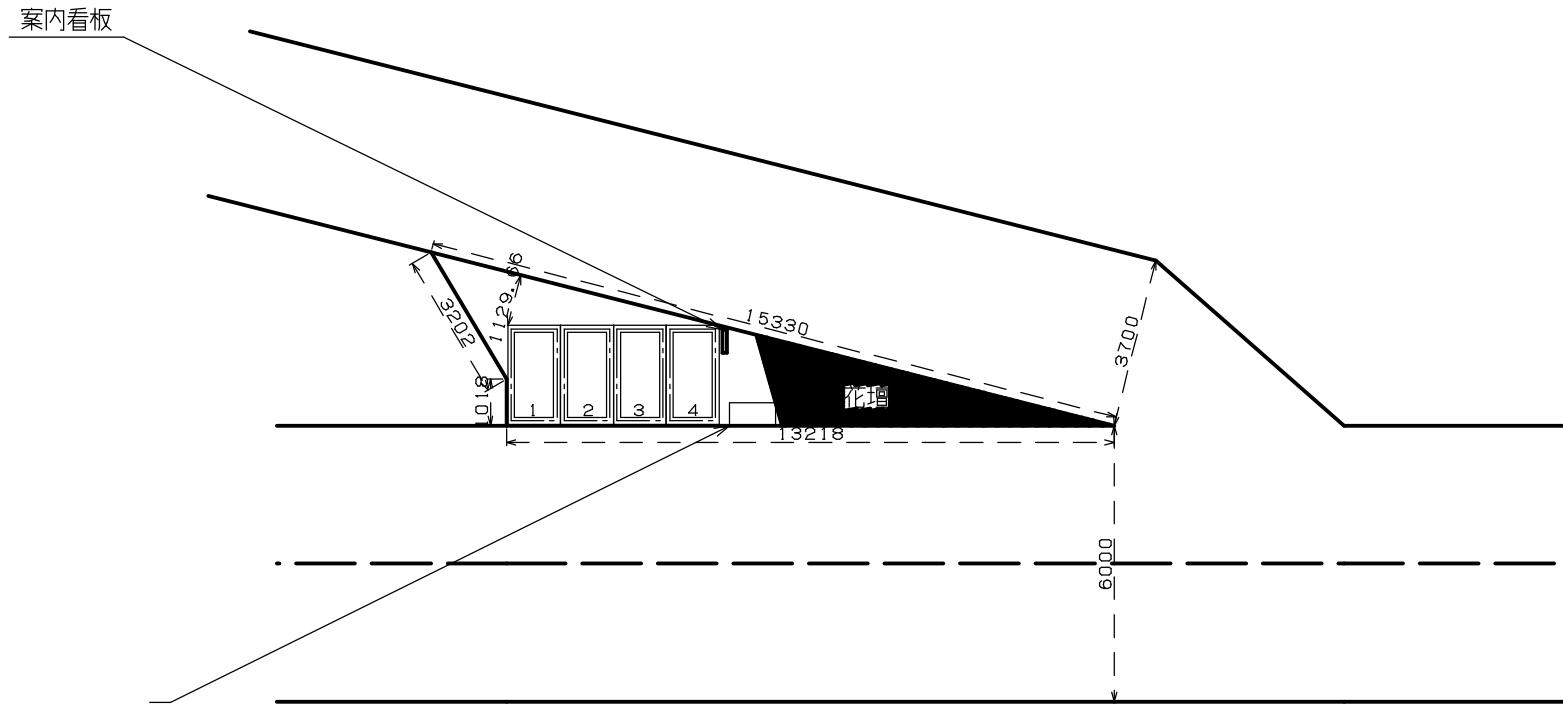

※本図面各種数値は、実際の寸法と若干の相違が有ります。現場実測値を優先してください。  
※P看板、案内看板や精算機等の設置位置に関しては、現場にて決定のこと。

作成年月日	単位	縮尺	駐車場名	
2016年2月10日	mm	1/120	J BM西ヶ原（仮称）	
株式会社 <b>MAOS</b>				
製図	照査	設計	検認	収容台数
				4台