



2

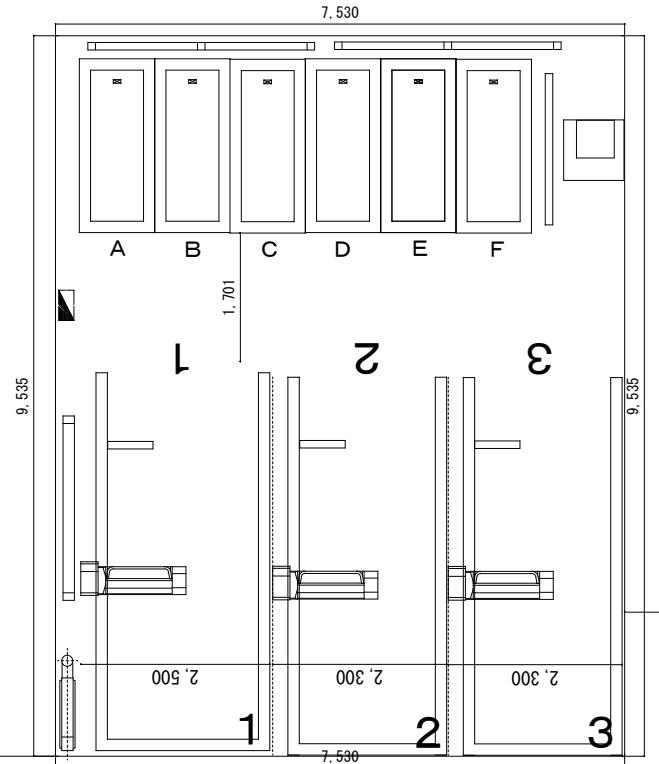

6,000

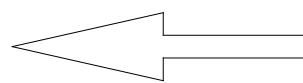

日本パーキング株式会社

承認

作成

今井

設計番号

240520

件名

雷門1丁目計画

図名

NPC24H雷門1丁目第2駐車場

形式

ロック板

日付

2024年7月29日

台数

車時間貸し3台
バイク月極6台

縮尺

1/100