



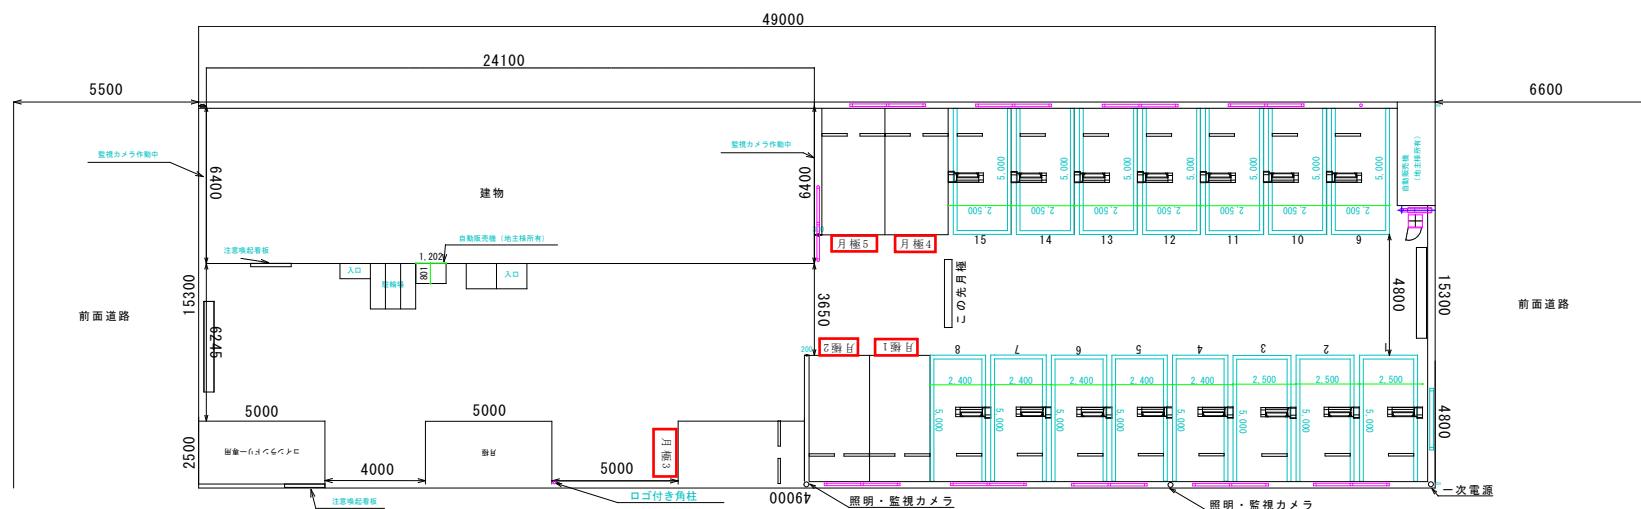

595.872㎡



時間貸し区画⇒オレンジライン
月極区画⇒白ライン

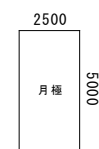

月極区画寸法