

取扱説明書

《特記事項》

- (1) パスカードの使用があり、紛失等の際は、再発行費用として 5,500 円(税込)が発生する。
- (2) フリー4～フリー20 番、フリー1(平日)～フリー20(平日)番は車庫証明発行不可。
- (3) フリー1(平日)～フリー20(平日)番は平日定期専用・満車時利用不可。

《注意事項》

初回の入庫について

ご契約後は現況有姿でのお引渡しとなります。リアオーバーハング、タイヤ幅、最低地上高等車検証には記載の無いサイズもあることから、使用するお車のサイズが駐車場のサイズ制限内かどうかは必ず現地にてご自身でご確認ください。

初回入庫時には事前にサイズを確認の上、十分注意をして入出庫をお願いいたします。試し入れ時や契約後に事故等が発生した場合、貸主及び管理会社並びに保証会社では一切の責任を負いかねます。

以上




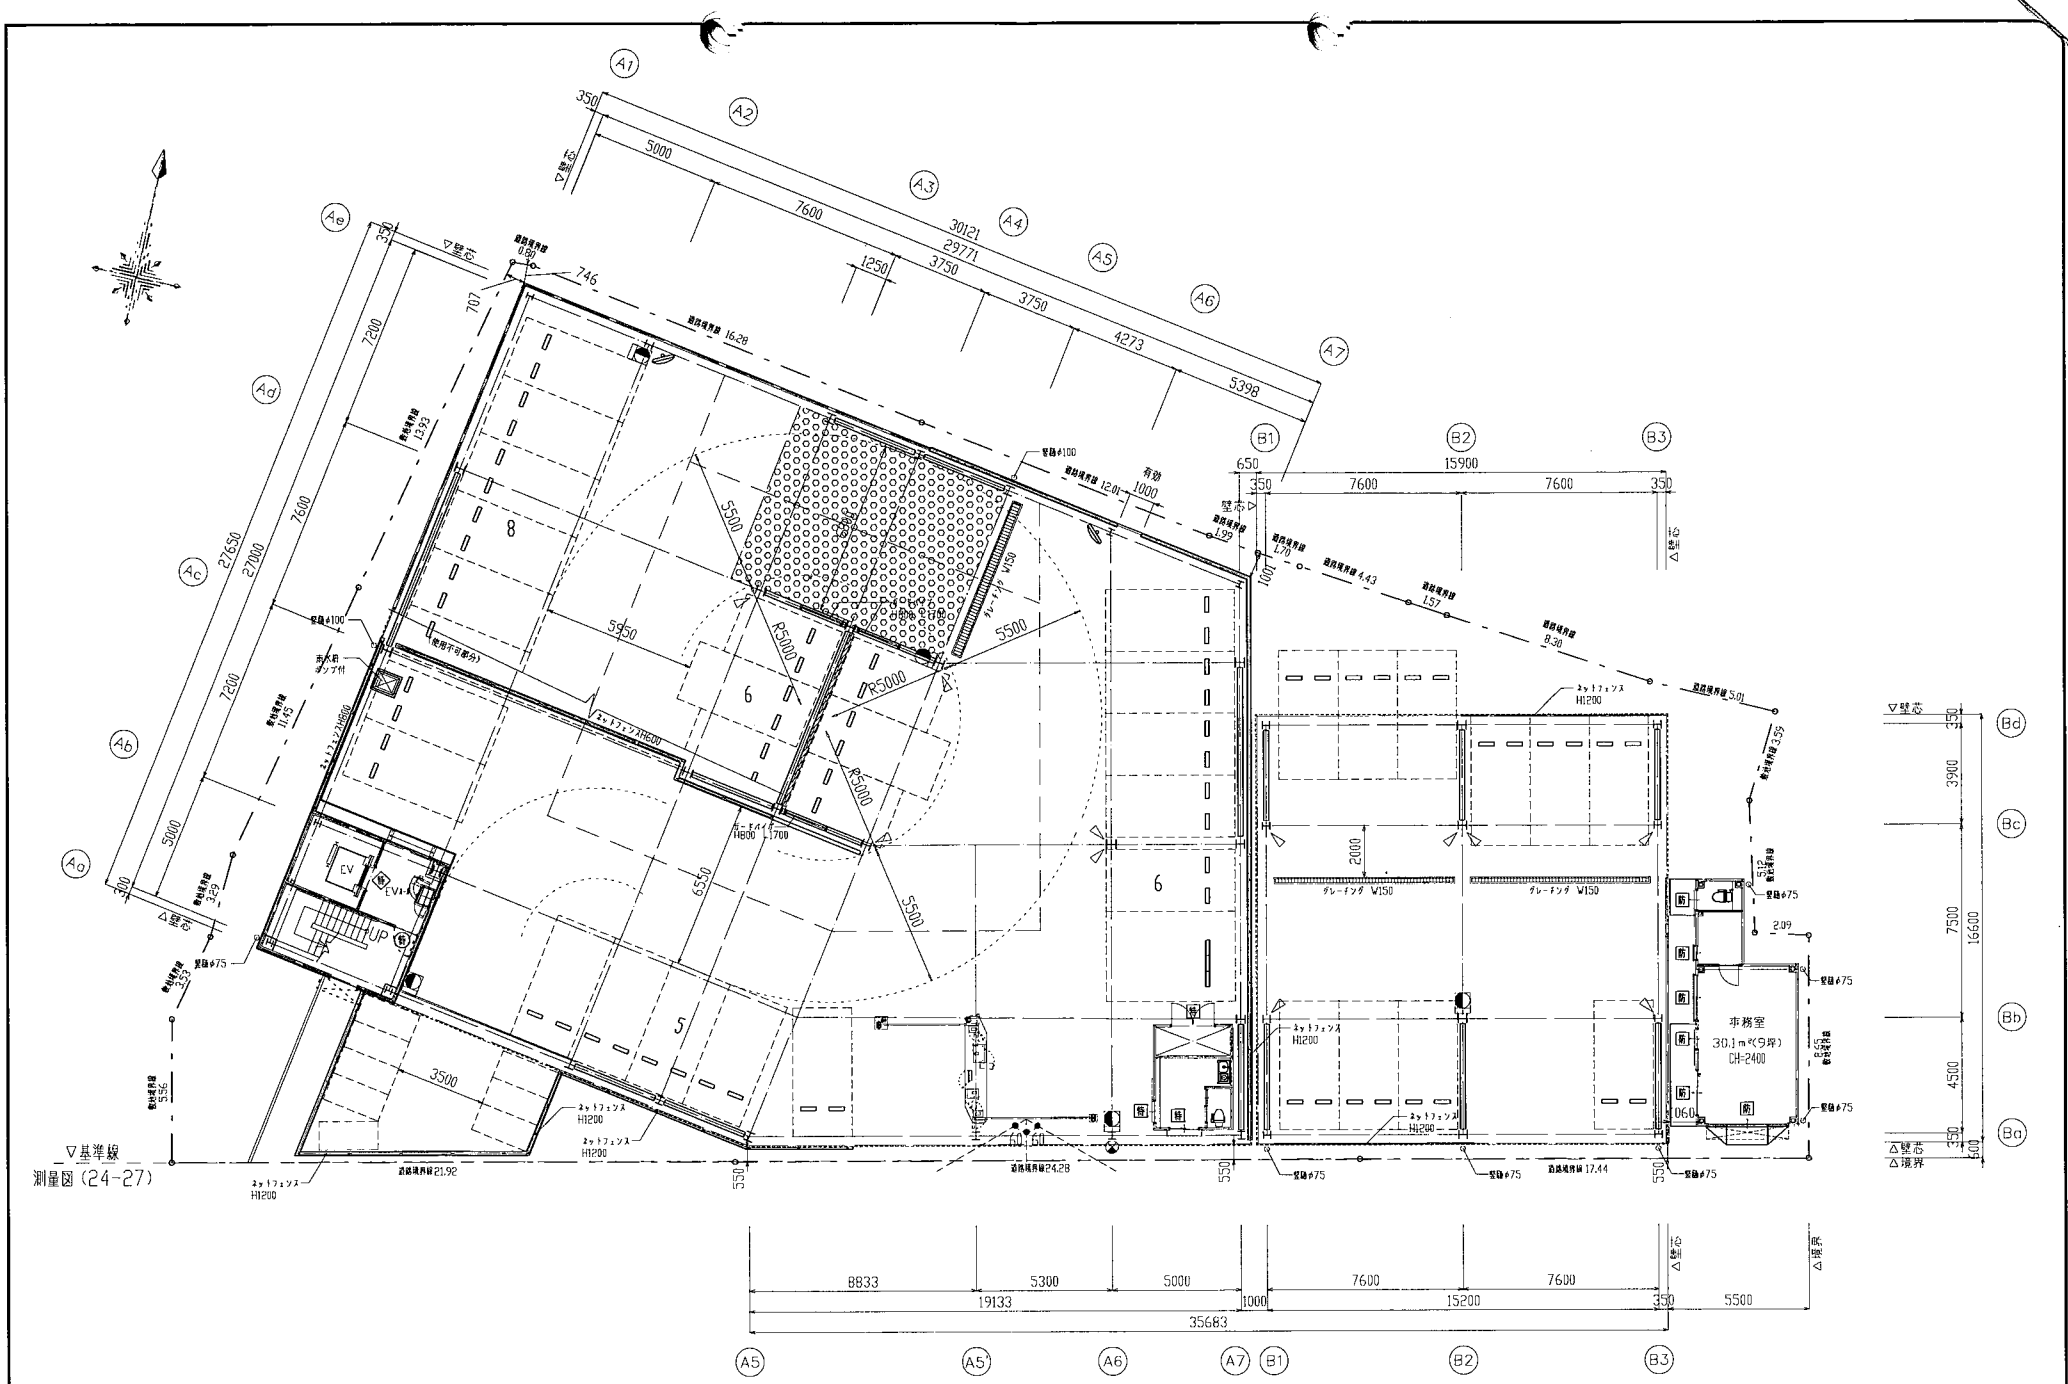


図 号 年	特記事項	工事名	図面名称 1階 平面図	SCALE A3: S=1/200	発行 作成	設計 製図	承認 FILE No. PA-06
	16.04.28						

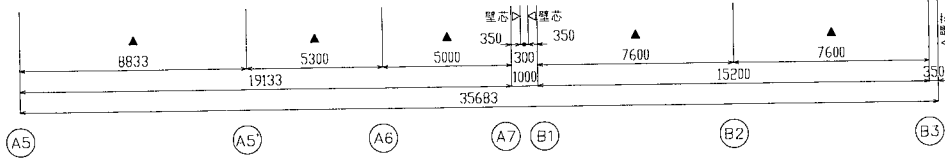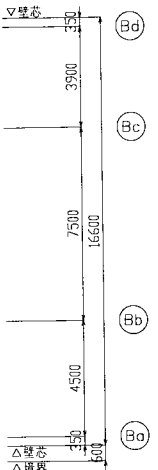

△基準線
測圖(24-27)

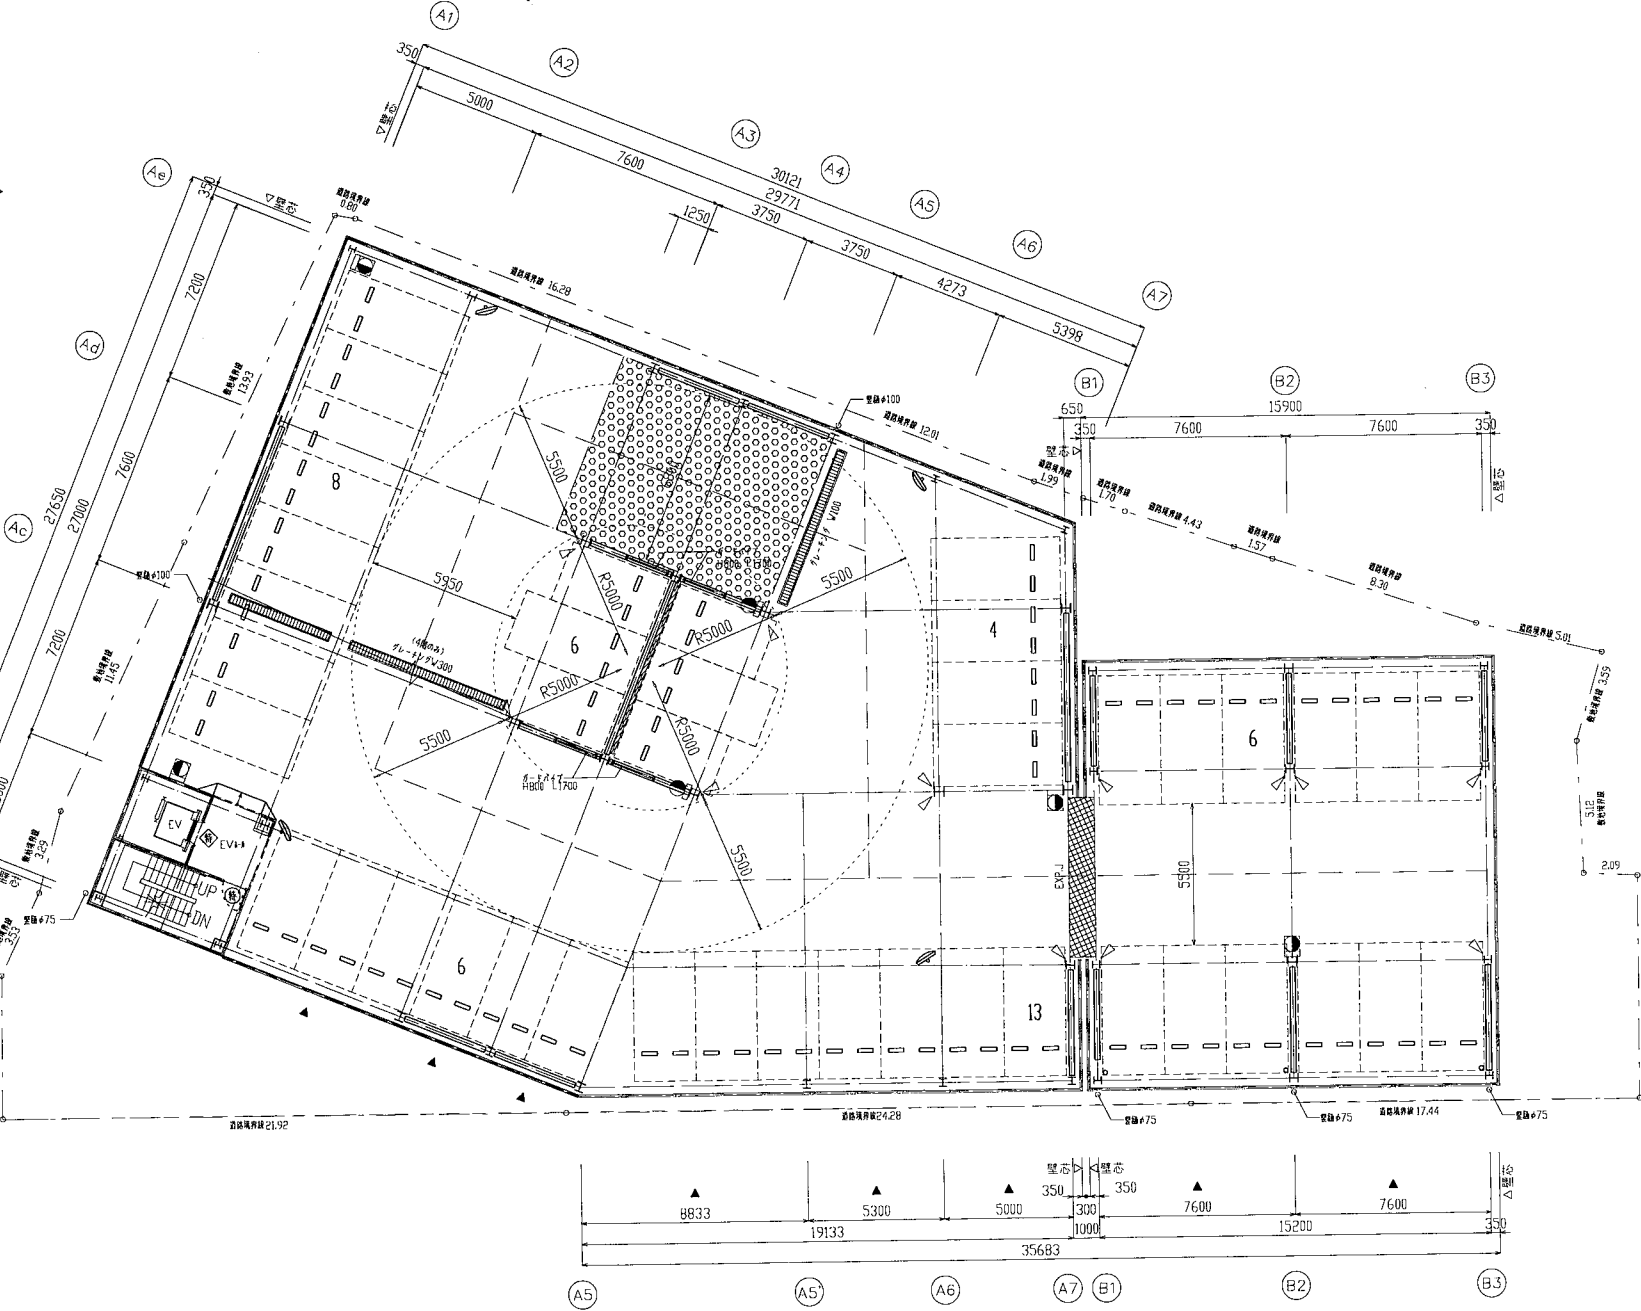

特記事項	工事名	図面名称 基準階(2-4) 平面図	SCALE	発行	設計	承認
			A3: S=1/200	作成 16.04.28	製図	FILE No. PA-07

