

取扱説明書

《特記事項》

(1) 4(ゲート外)(軽)番は軽自動車専用とする。

《注意事項》

初回の入庫について


ご契約後は現況有姿でのお引渡しとなります。リアオーバーハング、タイヤ幅、最低地上高等車検証には記載の無いサイズもあることから、使用するお車のサイズが駐車場のサイズ制限内かどうかは必ず現地にてご自身でご確認ください。

初回入庫時には事前にサイズを確認の上、十分注意をして入出庫をお願いいたします。試し入れ時や契約後に事故等が発生した場合、貸主及び管理会社並びに保証会社では一切の責任を負いかねます。

以上

駐車場区域の面積
 1577.11m²
 駐車場の用に供する部分の面積
 1577.11m²
 • 一般の用に供する部分
 725.5m²
 • 車路等の面積
 851.61m²

駐車場台数：60台
 一般の用に供する駐車場 60台
 $2.4m \times 5.0m \times 59台 = 708m^2$
 $3.5m \times 5.0m \times 1台 = 17.5m^2$
 60台 725.5m²

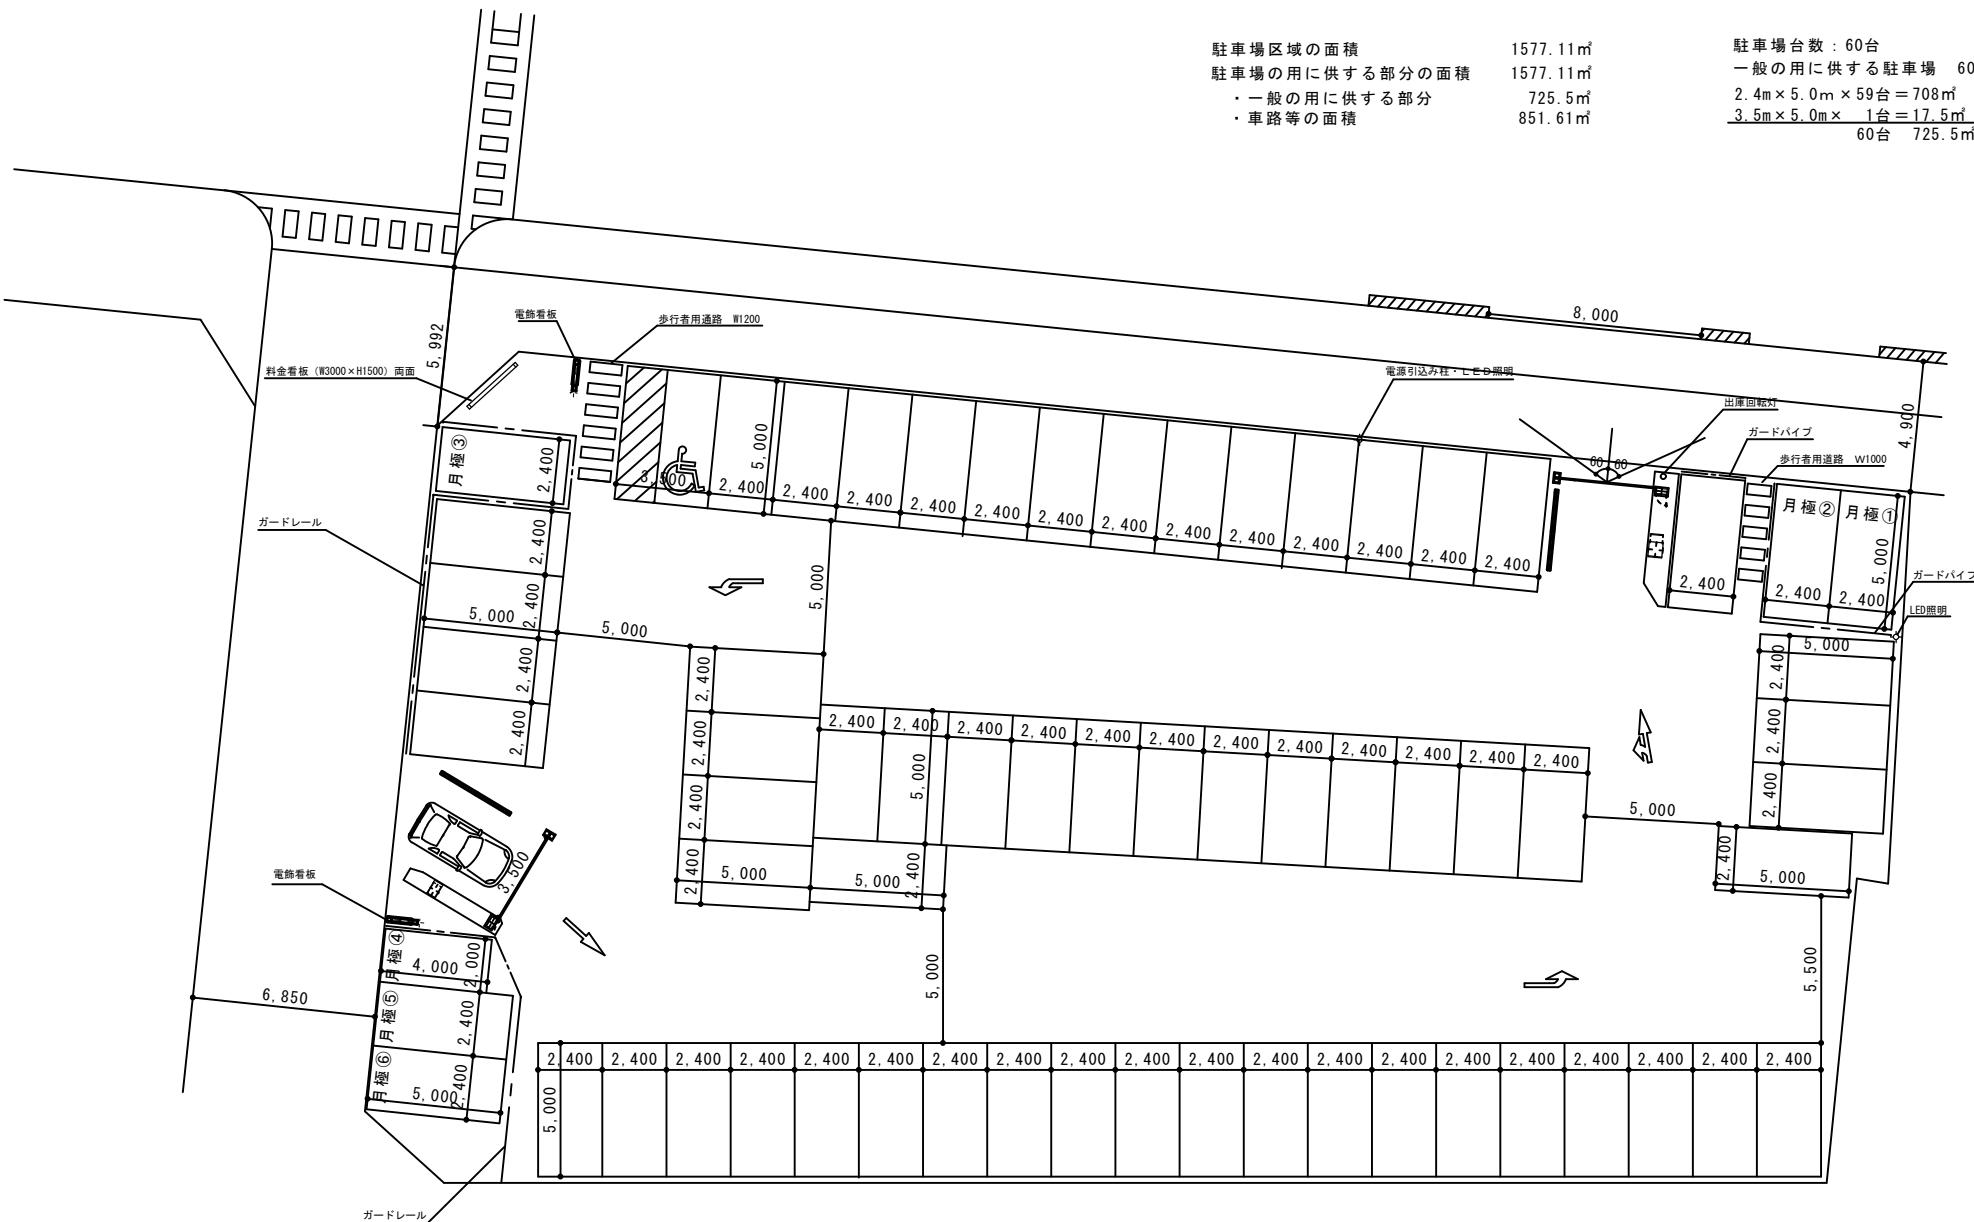

日本パーキング株式会社

承認	作成	設計番号	件名	形式	日付
	横田		下関駅西口計画	ゲート式	2020年10月27日
図名			NPC24H下関駅西口駐車場	台数	縮尺

時間貸60台 月極6台 1/200