

取扱説明書

《特記事項》

(1) 本駐車場では入出庫時間に制限がございます。

車を駐車場に出し入れできる時間帯は 7 時～23 時までとなります。

※留め置きは 24 時間可

(2) 車番認証を導入

※ 登録車両以外で使用了場合は時間貸し費用が発生いたします。返金対応は致します。

※ 代車や車両変更は、変更希望開始日の 7 営業日前までに連絡

(3) 利用開始前および車両入替時はナンバーの報告を必須とする。

※利用開始前に事前にナンバーのご提出が必須です※

当駐車場については、借主から管理会社へ事前に駐車車両ナンバーのご報告が必須となります。

そのためお申込後の借主のご報告からご利用開始まで 7 営業日(土日祝日を除く平日を営業日とする。)ほどお時間をいただく可能性がございますので、ご了承ください。

また、駐車車両の入替時についても同様のご報告が必要です。

上記の新規ご契約および車両入替時のナンバー報告をいただけない場合、駐車場の利用を制限させていただく可能性がございますのでご注意ください。

【ナンバー報告方法について】

■ご報告内容

①ご契約者氏名

②区画番号

③車両ナンバー ※ナンバープレートに書かれてあるすべての情報のご提出をお願いいたします。

(例)長崎 000 よ 0000

■ご報告先

日本パーキング株式会社、株式会社ハッチ・ワーク宛てにメールにてご報告をお願いいたします。

宛先①:info_tsukigime@npc-npc.co.jp

宛先②:p-support@at-parking.jp

(4) 使用料等の特則

大田区の条例に基づき、本駐車場の 1 区画あたりの月額の使用料は、契約要項及び駐車場一時使用契約約款第 6 条の規定にかかわらず、乙が契約する総契約区画数に応じて、以下の通り定めるものとする。

10 区画以上 20 区画未満で契約する場合:1 区画につき月額 40,000 円(税込)

20 区画以上で契約する場合:1 区画につき月額 23,000 円(税込)

上記に満たない場合:1 区画につき月額 42,000 円(税込)

(5) 区画数変動に伴う使用料改定の適用時期

契約期間中、増減員(追加契約または解約)により総契約区画数が変動し、前項の使用料区分を跨ぐこととなった場合、変更後の使用料は以下の時期から適用されるものとする。

区画数が増加した場合: 当該増加した区画の使用開始月より、全ての契約区画に対し変更後の月額の使用料を適用する。

区画数が減少した場合: 当該減少(解約)が発生した日の属する月の翌月分の使用料より、残存する全ての契約区画に対し変更後の月額の使用料を適用する。

(6) 自動改定の承諾と通知

本条に基づく使用料の改定にあたっては、甲または丙から乙への個別の通知および同意取得の手続きを要さず、本契約への同意をもって乙はあらかじめこれを承諾するものとする。


《注意事項》

初回の入庫について

ご契約後は現況有姿でのお引渡しとなります。リアオーバーハング、タイヤ幅、最低地上高等車検証には記載の無いサイズもあることから、使用するお車のサイズが駐車場のサイズ制限内かどうかは必ず現地にてご自身でご確認ください。

初回入庫時には事前にサイズを確認の上、十分注意をして入出庫をお願いいたします。試し入れ時や契約後に事故等が発生した場合、貸主及び管理会社並びに保証会社では一切の責任を負いかねます。

以上

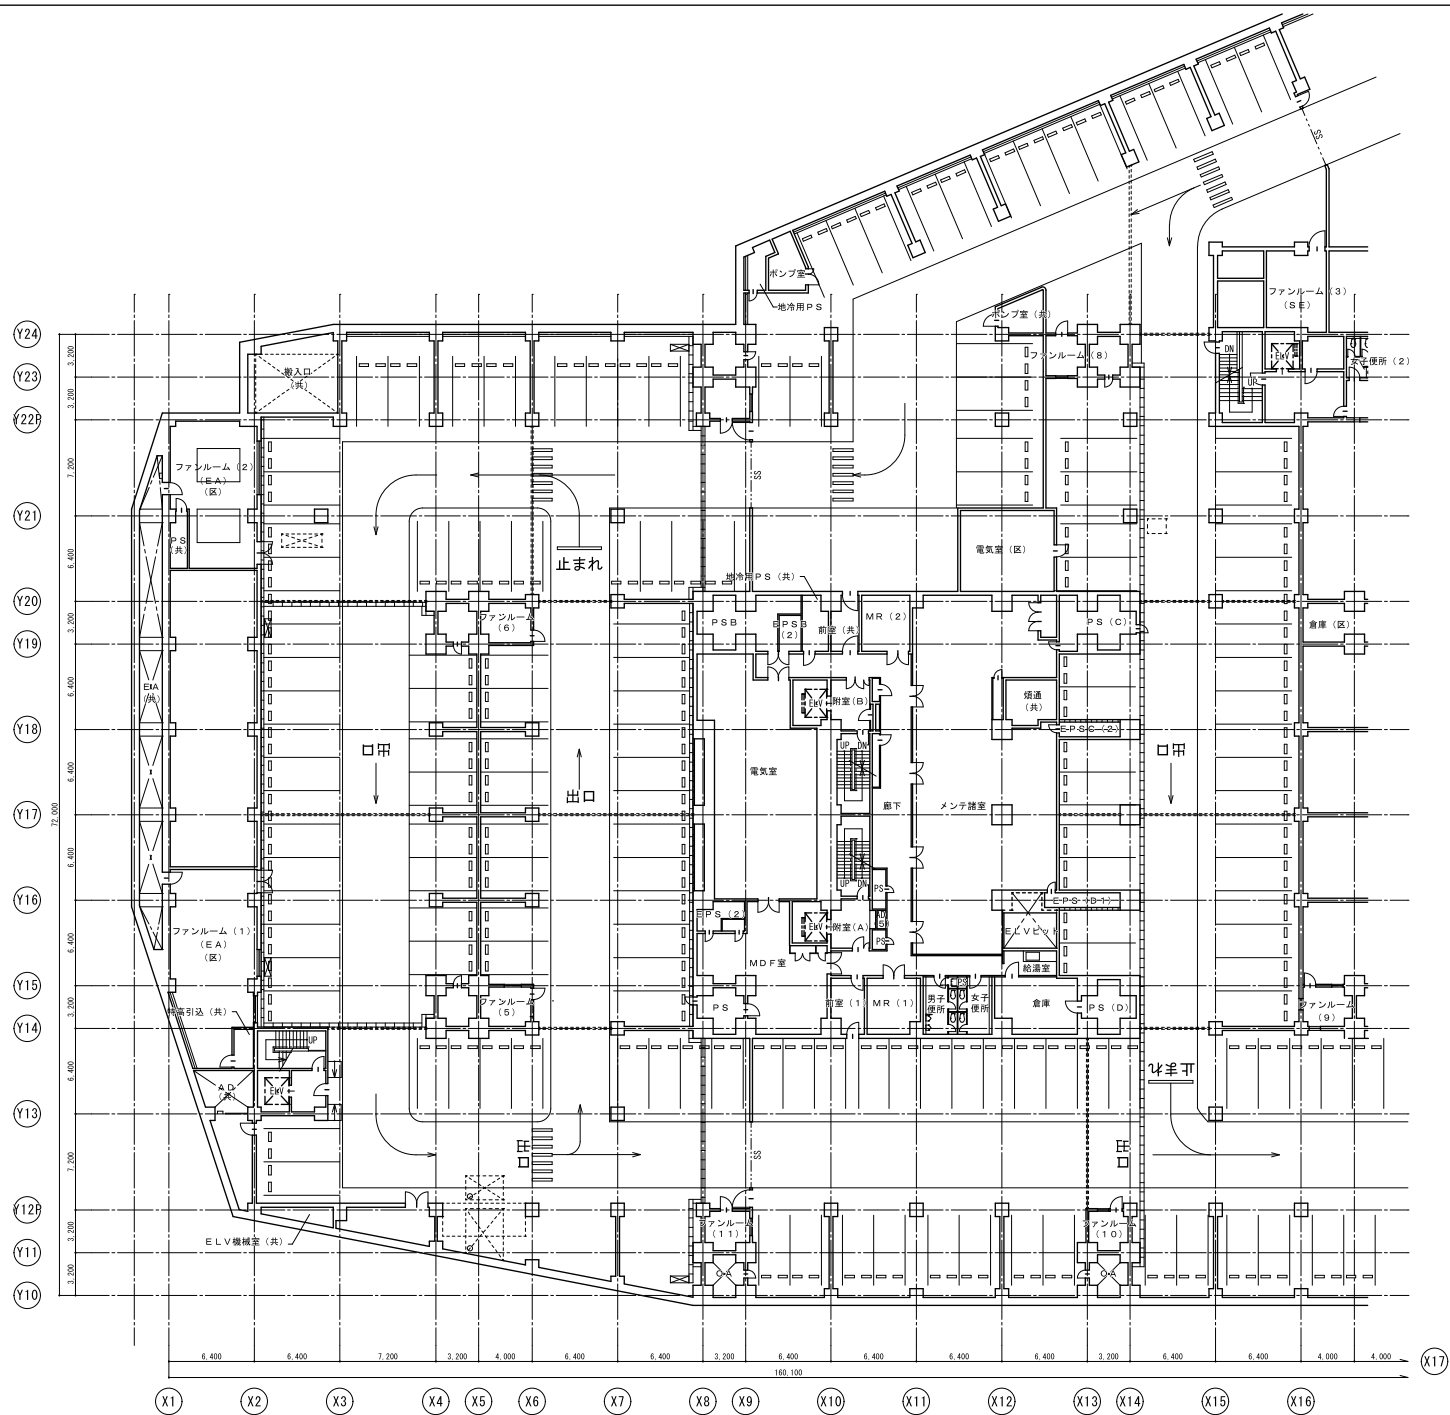

工事件名 10301 大田区民ホールアプリコ	
名称 地下2階平面図 1	
SCALE 1/200	製作年月日
経常管理部施設管理課	編 用 図 庫

