

取扱説明書

《特記事項》

- (1) パスカードの使用があり、紛失等の際は、再発行費用として 5,500 円(税込)が発生する。
- (2) 指定駐車区画以外の駐車を確認した場合は、契約解除となる場合がございます。

《注意事項》


初回の入庫について

ご契約後は現況有姿でのお引渡しとなります。リアオーバーハング、タイヤ幅、最低地上高等車検証には記載の無いサイズもあることから、使用するお車のサイズが駐車場のサイズ制限内かどうかは必ず現地にてご自身でご確認ください。

初回入庫時には事前にサイズを確認の上、十分注意をして入出庫をお願いいたします。試し入れ時や契約後に事故等が発生した場合、貸主及び管理会社並びに保証会社では一切の責任を負いかねます。

以上

外部月極、一般利用

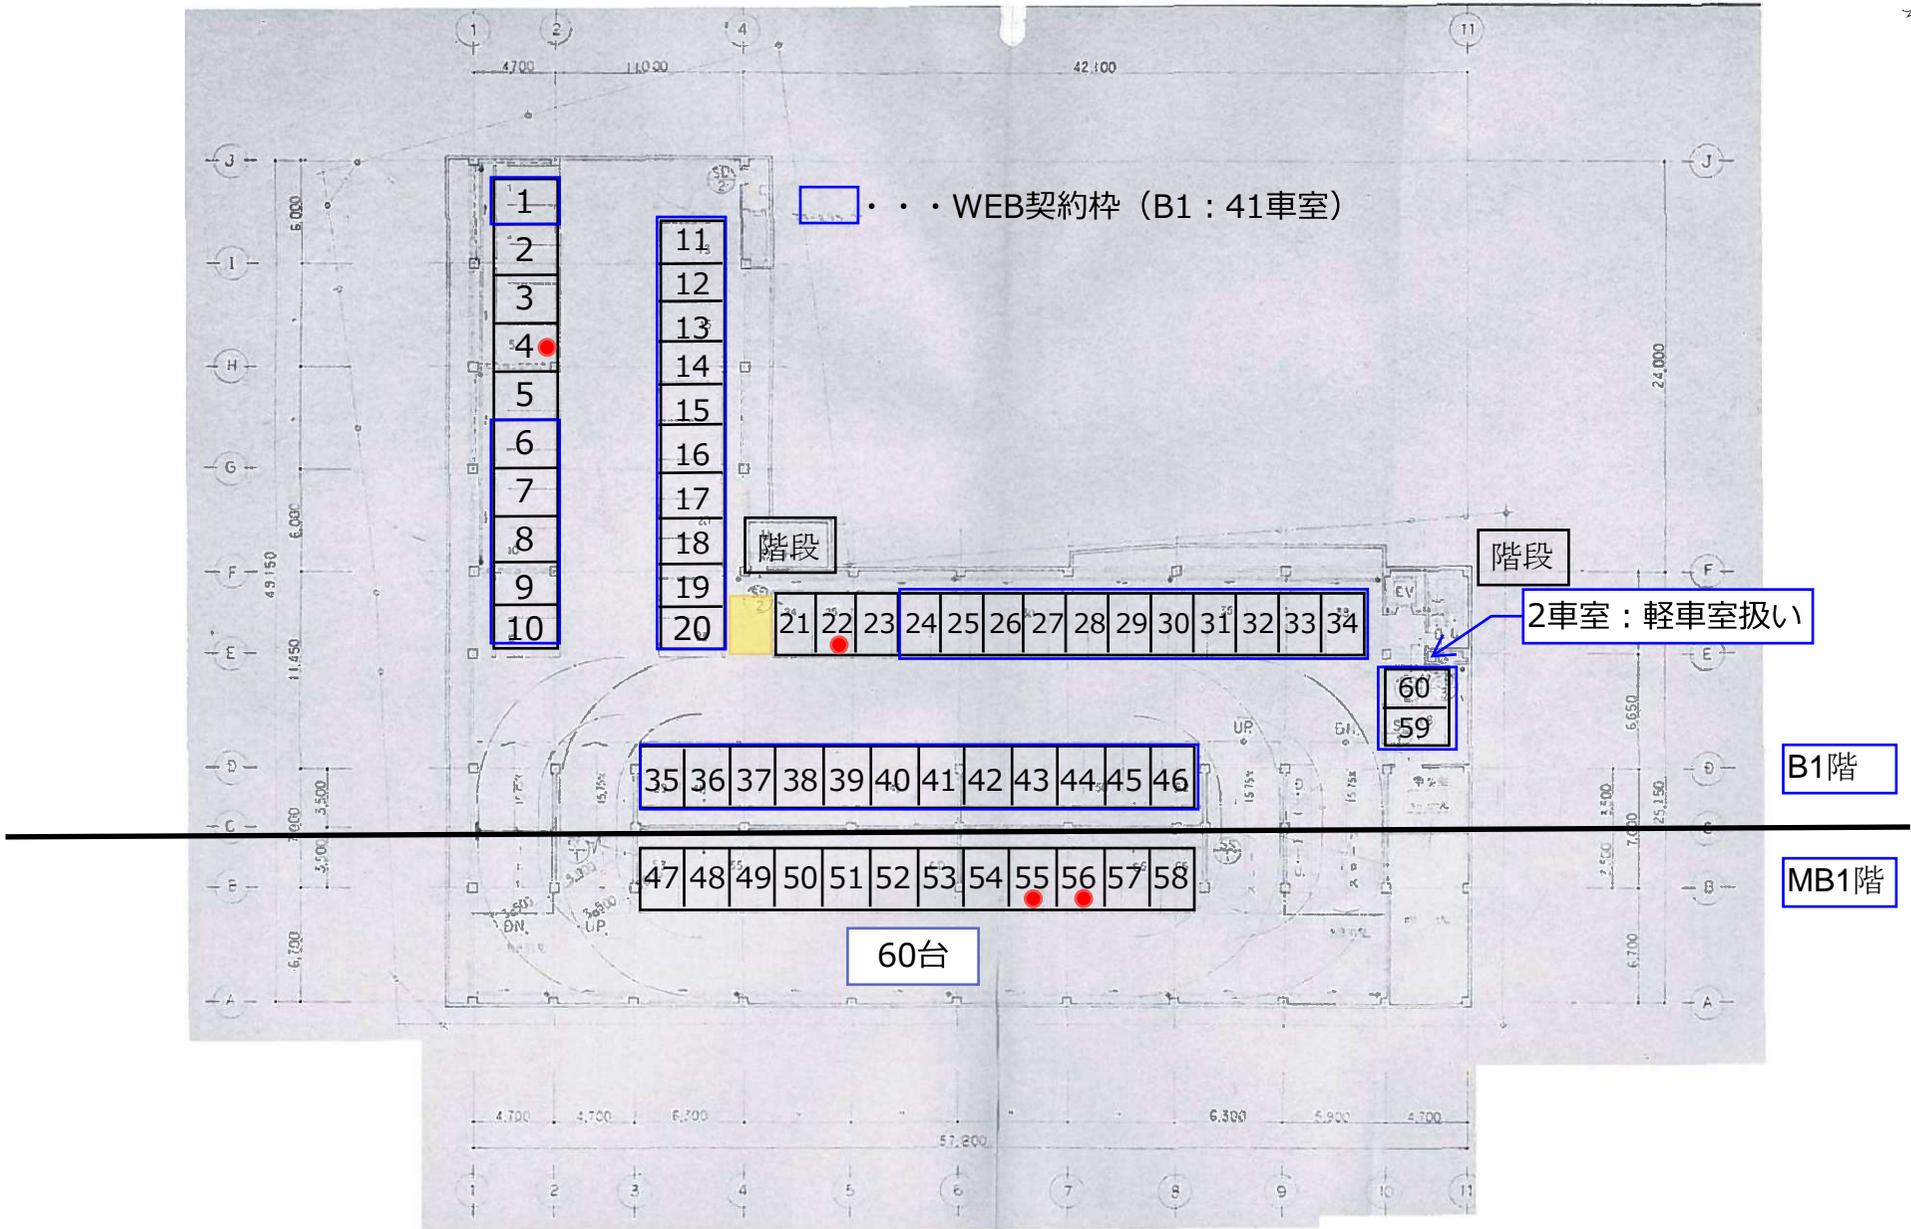

2車室：軽車室扱い

B1階

MB1階

60台

- . . . 駐車禁止 (ゼブラゾーン)
- . . . コーン配置
- . . . 使用不可


SCALE=1 : 300

外部月極、一般利用



■ 駐車台数

地下2階	73台
地下1階	66台
1階	56台
2階	70台
3階	71台
4階	59台
R (P+)	38台
合計	435台

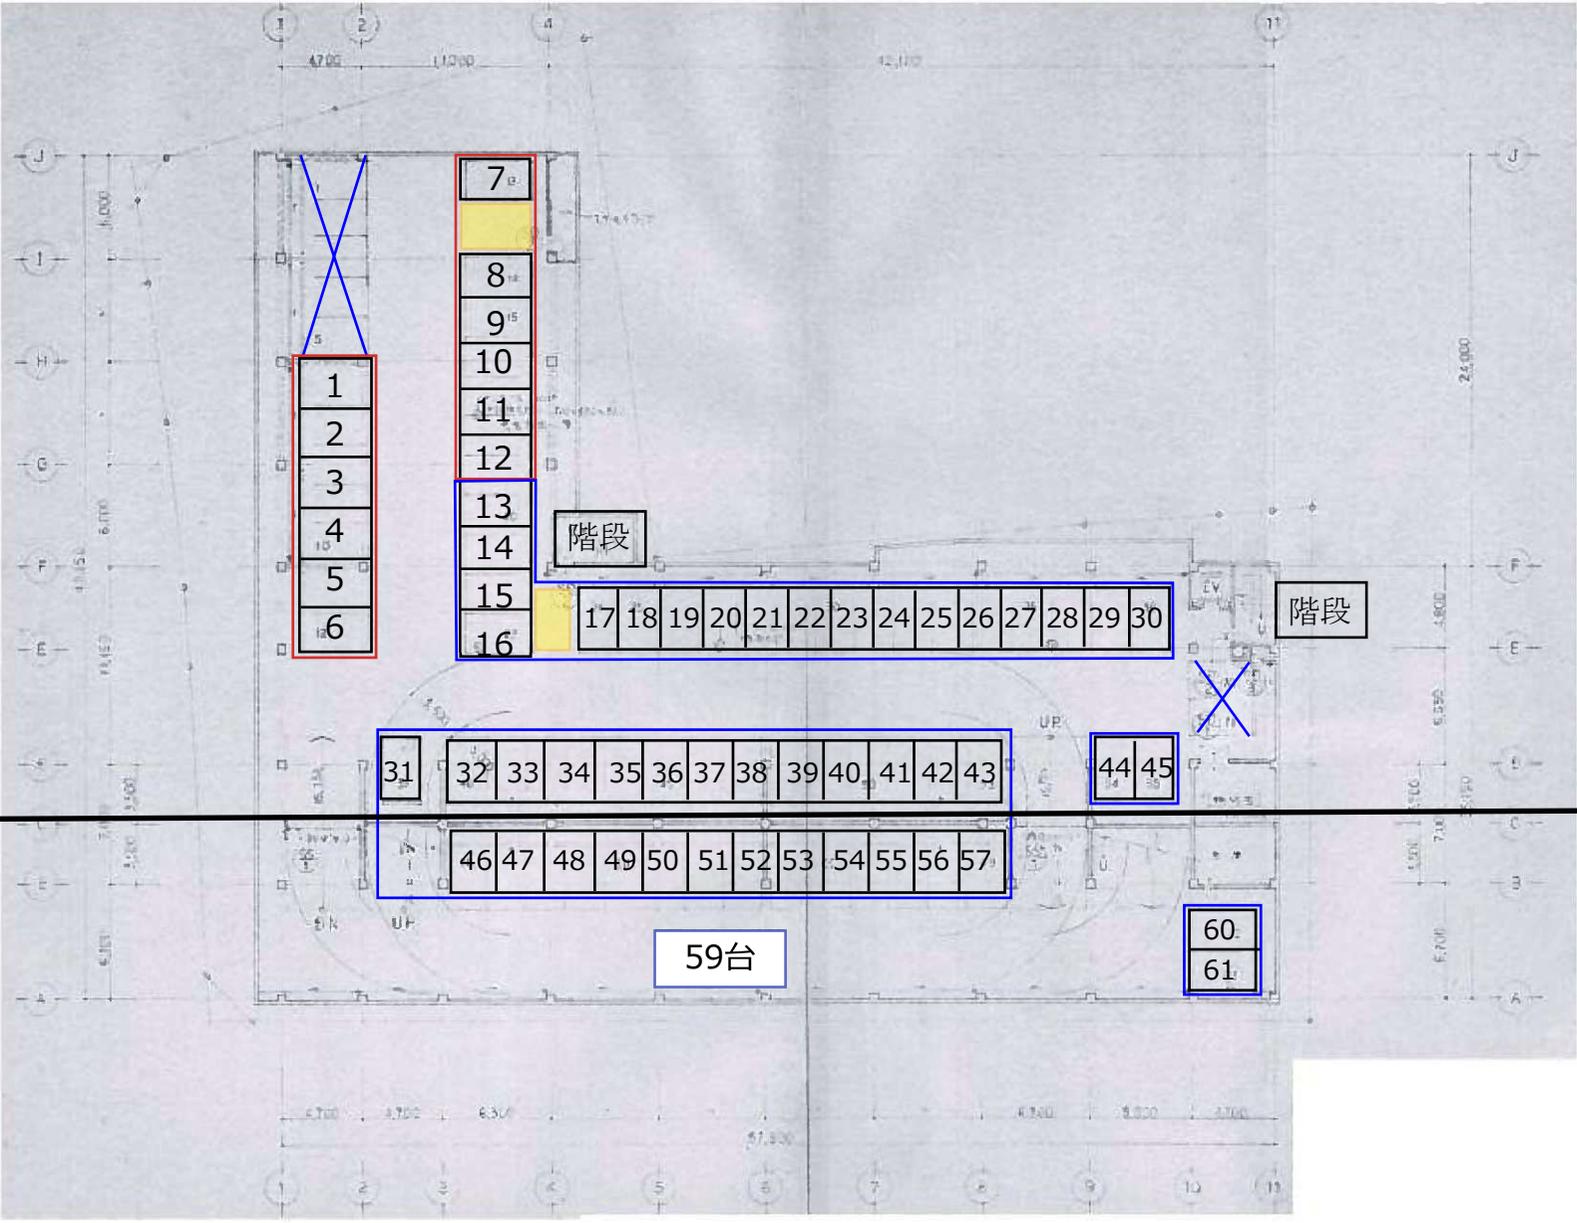

B2階

MB2階

59台

- . . . 駐車禁止 (ゼブラゾーン)
- . . . コーン配置
- . . . 使用不可

SCALE=1:300