4

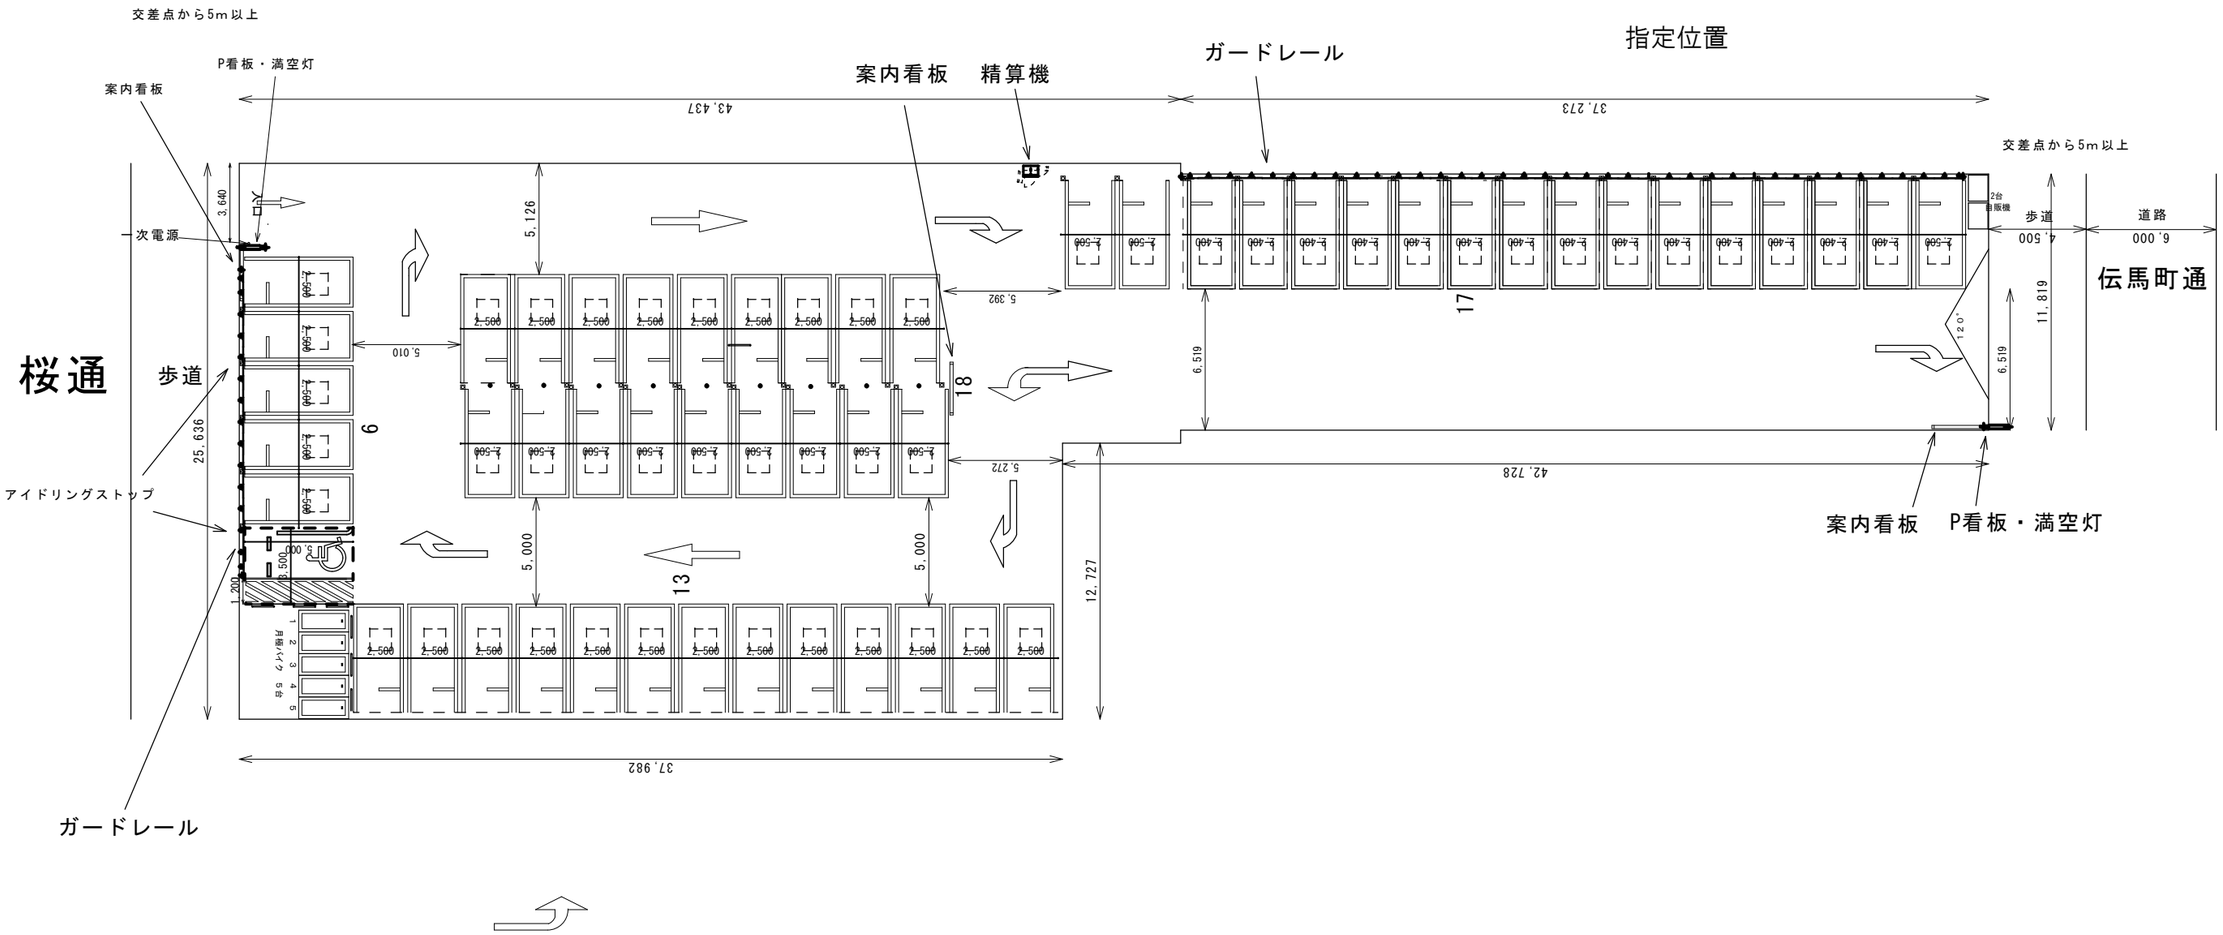
交差点から5m以上
P看板・満空灯
案内看板
次電源
3,640
25,636
桜通
歩道
アイドリングストップ
ガードレール
43,437
5,126
5,010
5,392
5,272
5,000
5,000
37,982
12,727
6,519
6,519
11,819
42,728
37,273
案内看板
精算機
ガードレール
指定位置
交差点から5m以上
2台
自販機
歩道
4,500
道路
6,000
伝馬町通
120°
案内看板
P看板・満空灯
1,200
月極バイク 5台
1
2
3
4
5
6
9
13
17
18

錦3丁目計画