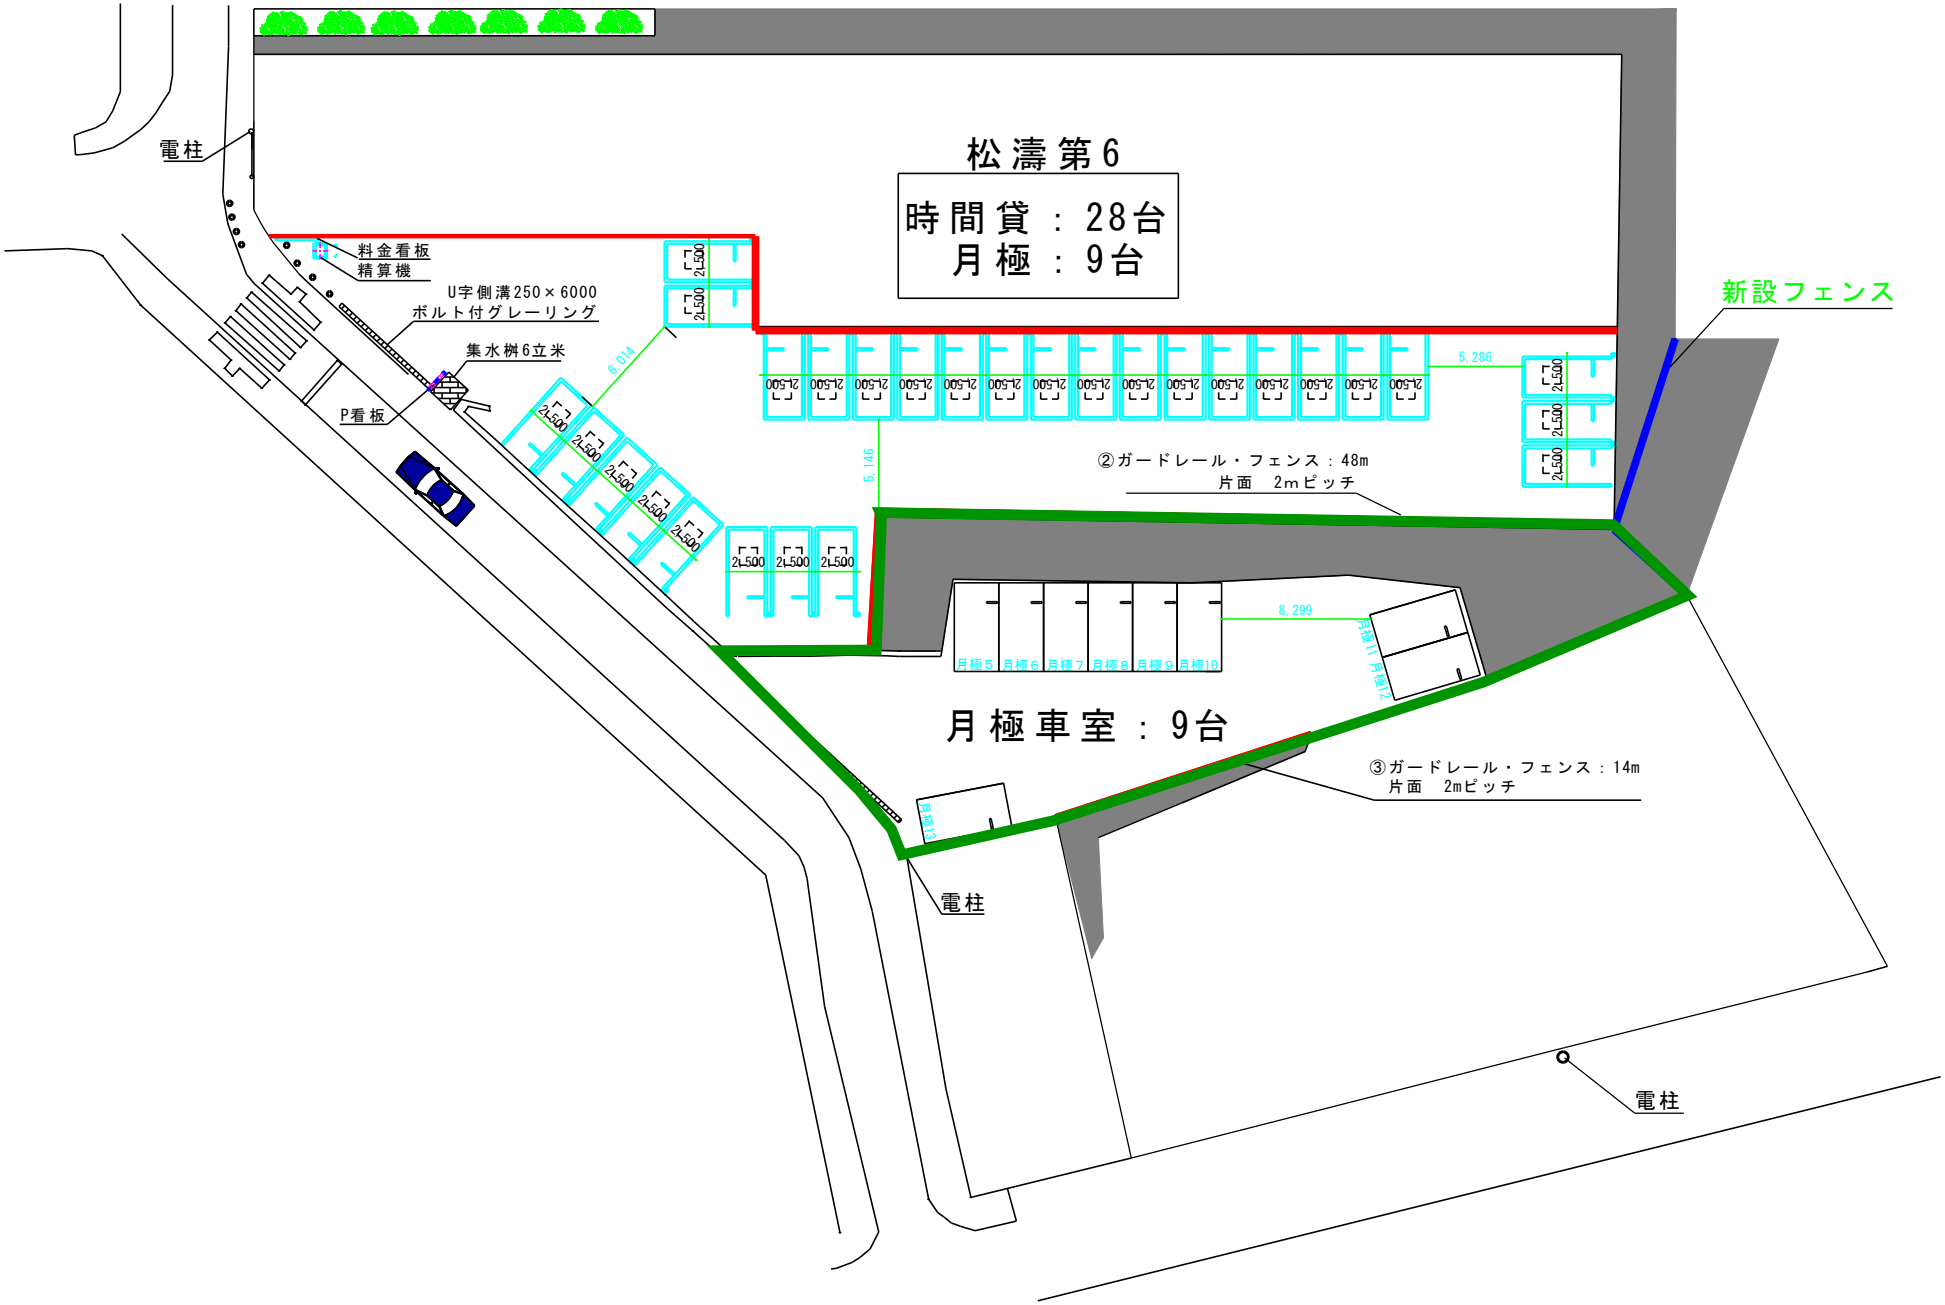
松濤第6
時間貸：28台
月極：9台
電柱
料金看板
精算機
U字側溝250×6000
ボルト付グレーリング
集水桝6立米
P看板
新設フェンス
6,014
5,146
5,286
8,299
②ガードレール・フェンス：48m
片面　2mピッチ
③ガードレール・フェンス：14m
片面　2mピッチ
月極車室：9台
月極5
月極6
月極7
月極8
月極9
月極10
月極11
月極12
2L500
電柱
電柱