

駐 車 場 レ イ ア ウ ト


RBパーク 神明町1丁目

車室数：50台
使用面積：1313.53m²
仕様：砕石舗装／前払い方式

車室サイズ：2400×5000（47車室）
車室サイズ：2000×4000（3車室）

設置（仕様：大都・前払い式）

精算機（大都・前払い）	1台
P看板（満空無し・ポール込み）	1台
P看用袖看板	1台
料金看板（3×6・片面・照明付き・足付）	1台
サブパネル（300×1800・片面）	1台
場内照明	3個
照明用ポール	3本
防犯カメラ	3台
虎ロープ車室	45車室
一時電源引き込み	1式
防水コンセント設置	1台
単管杭（のぼり旗用）	5本

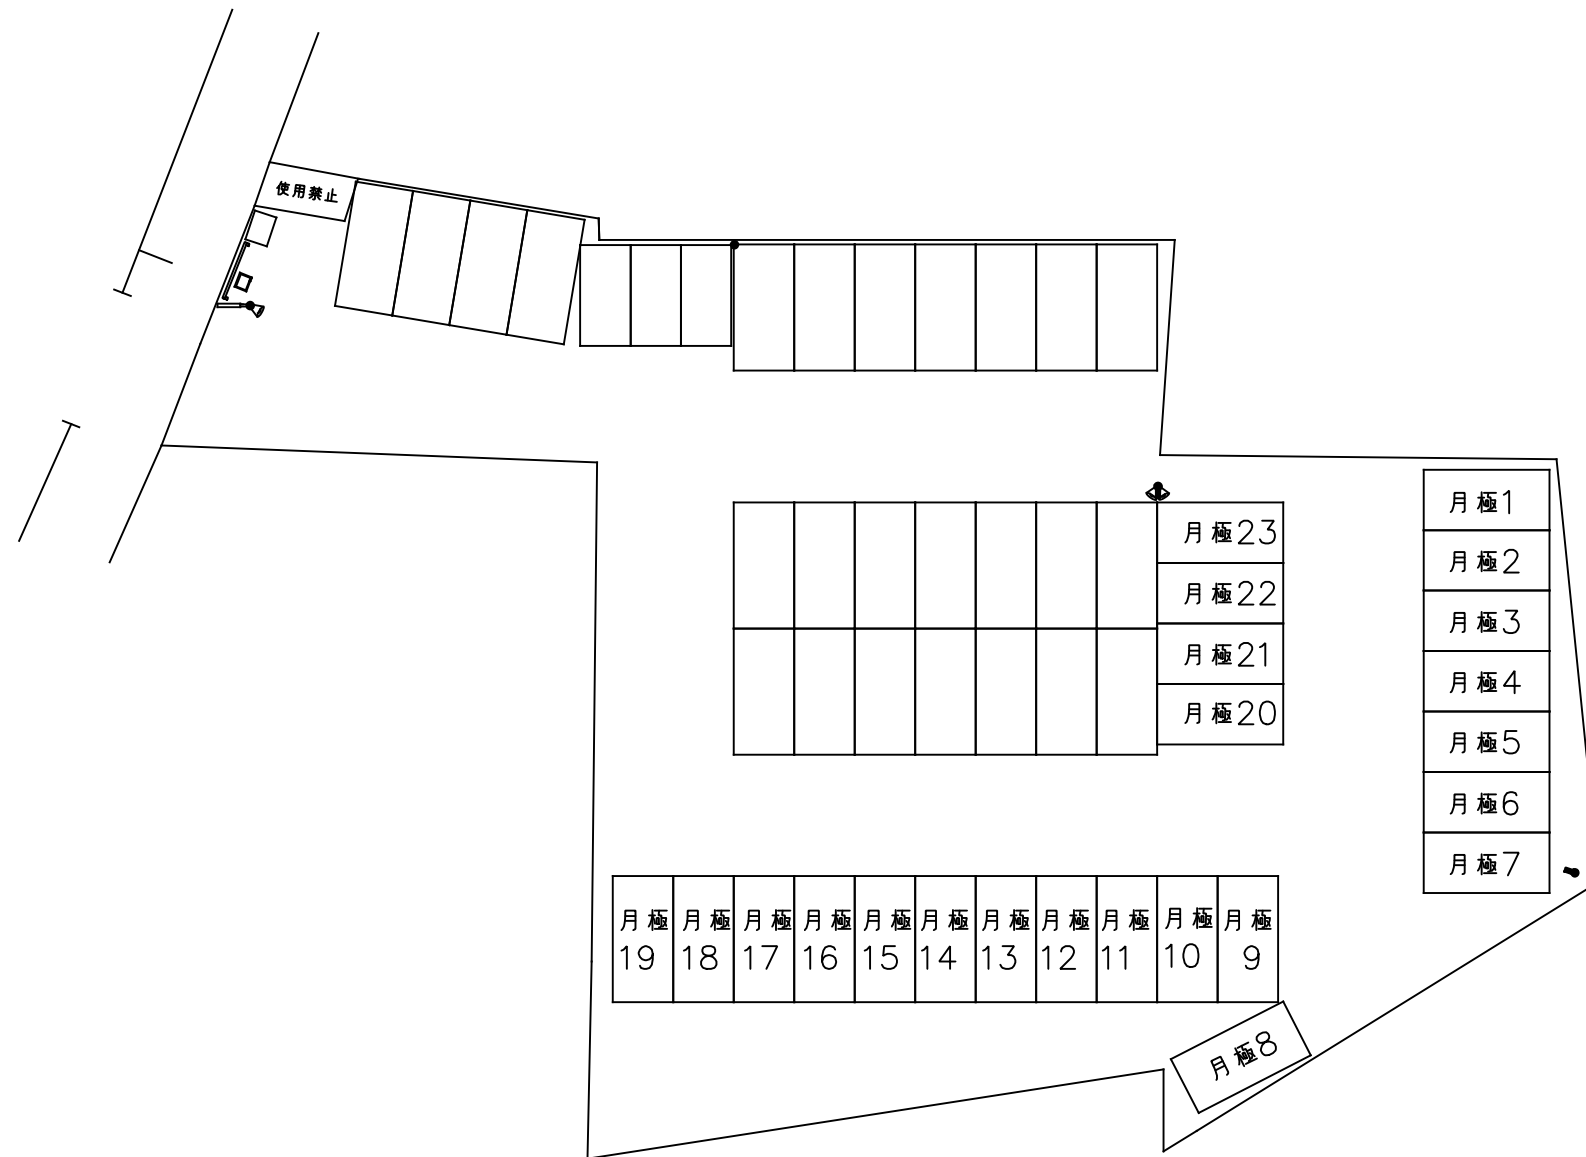

※本図と実際の土地形状・寸法は相違がある場合がございます。
よって実測により台数及び機器設置位置が変更になる場合もございます。

株式会社リバイブル

基礎データ				製 図	営業担当	承 認	縮 尺	作 成 日	駐 車 場 ・ 駐 輪 場 計 画 名 称
公図	資料	簡易測量	測量図						
	○		○	宮 城	宮 城	宮 城	1/300	2025年2月17日	神奈川県川崎市幸区神明町1-26 駐車場計画