


# JA草加33

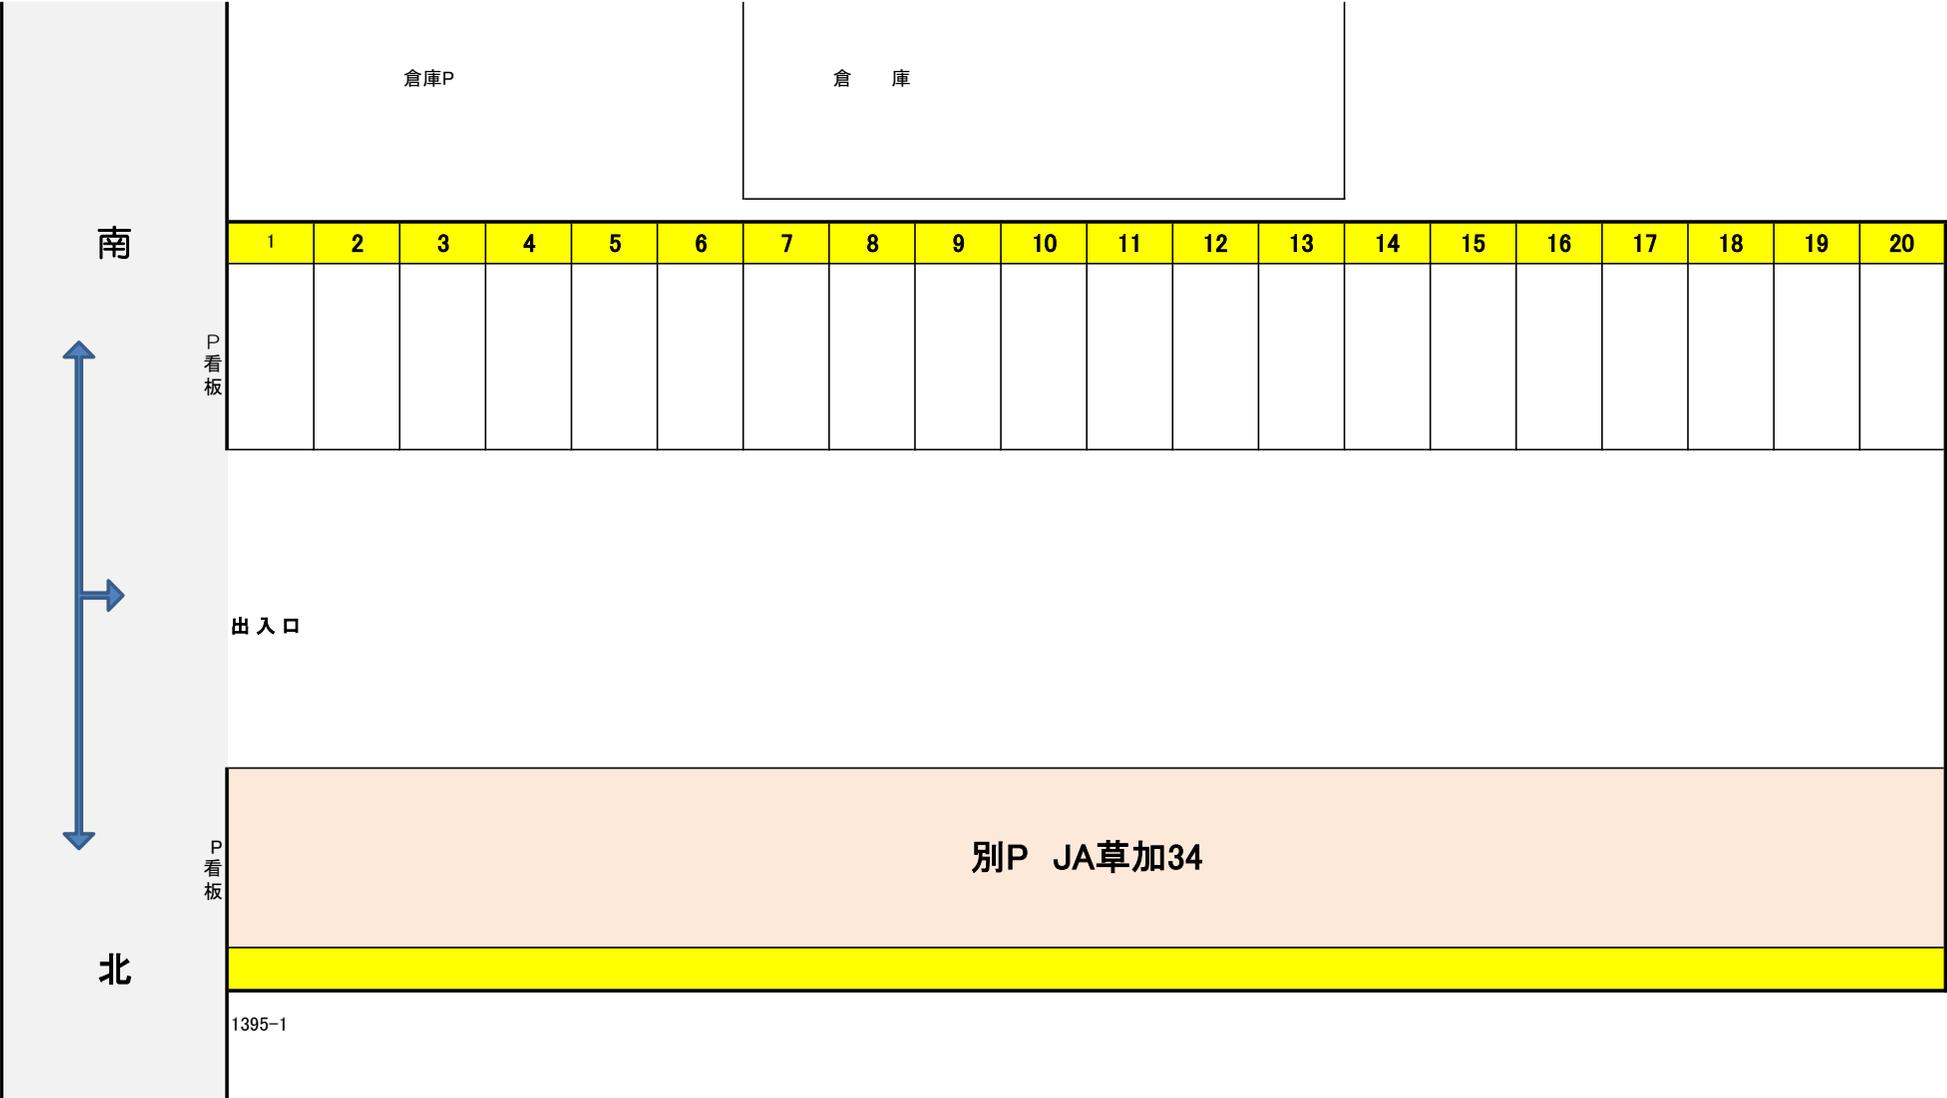

JA草加33

倉庫P

倉庫

南

P看板

1	2	3	4	5	6	7	8	9	10	11	12	13	14	15	16	17	18	19	20	

出入口

P看板

北

別P JA草加34

1395-1