新家駅前駐車場配置図

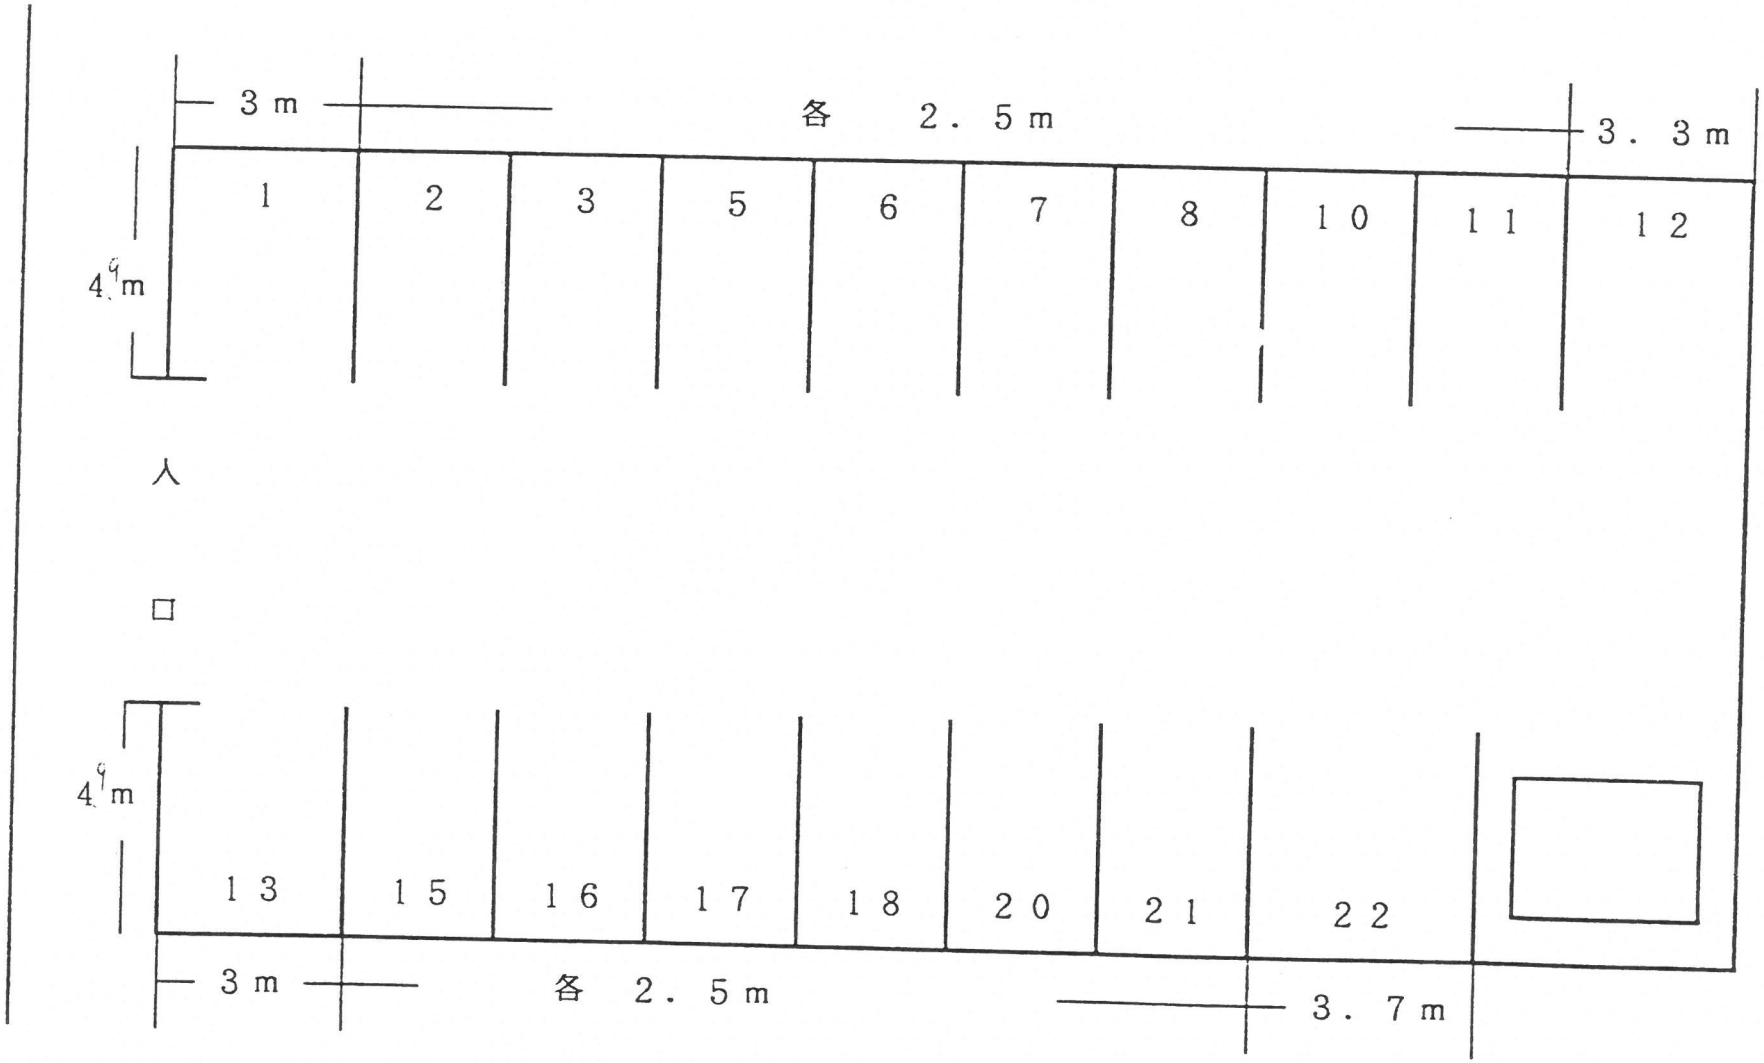
3 m
各 2．5 m
3．3 m
1
2
3
5
6
7
8
10
11
12
4.9m
入
口
4.9m
13
15
16
17
18
20
21
22
3 m
各 2．5 m
3．7 m