




ミナミ 長滝駐車場 配置図

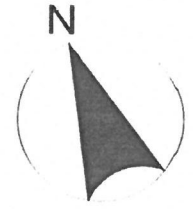

北側

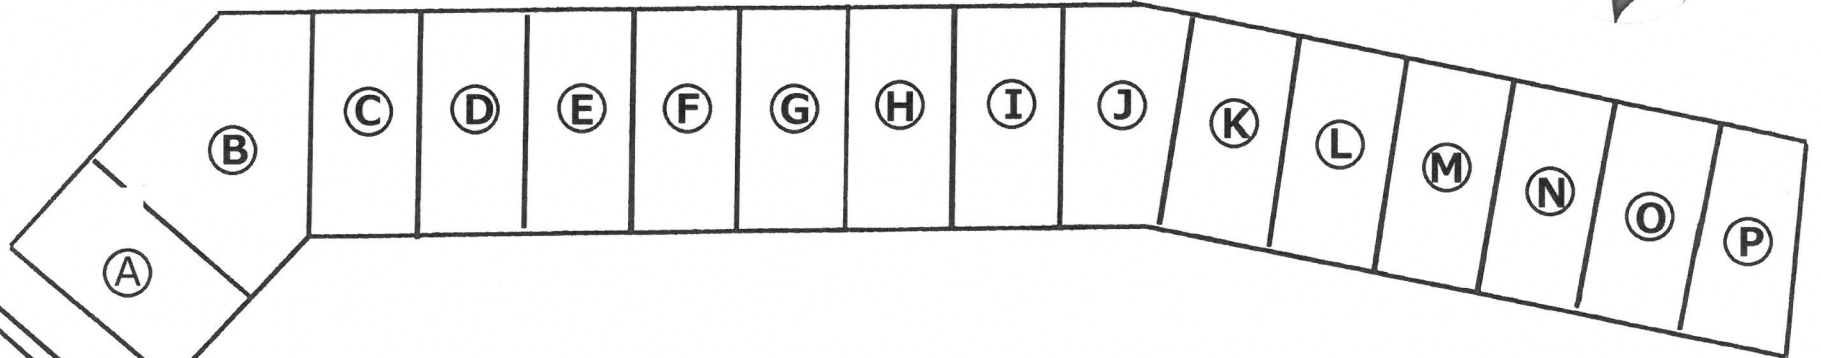

出入口

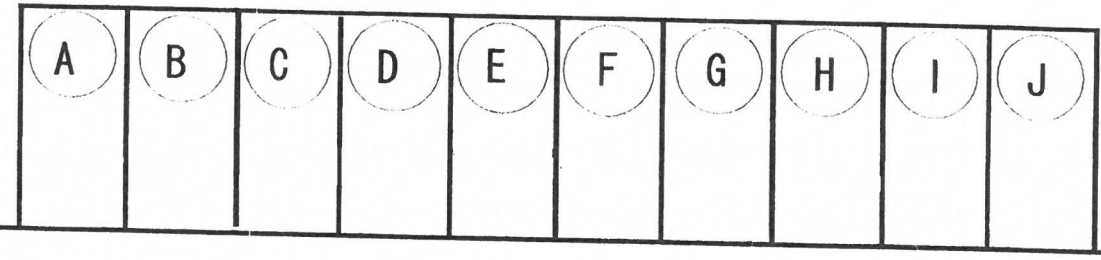

南側

道路

