


河合駐車場

公道 3メートル

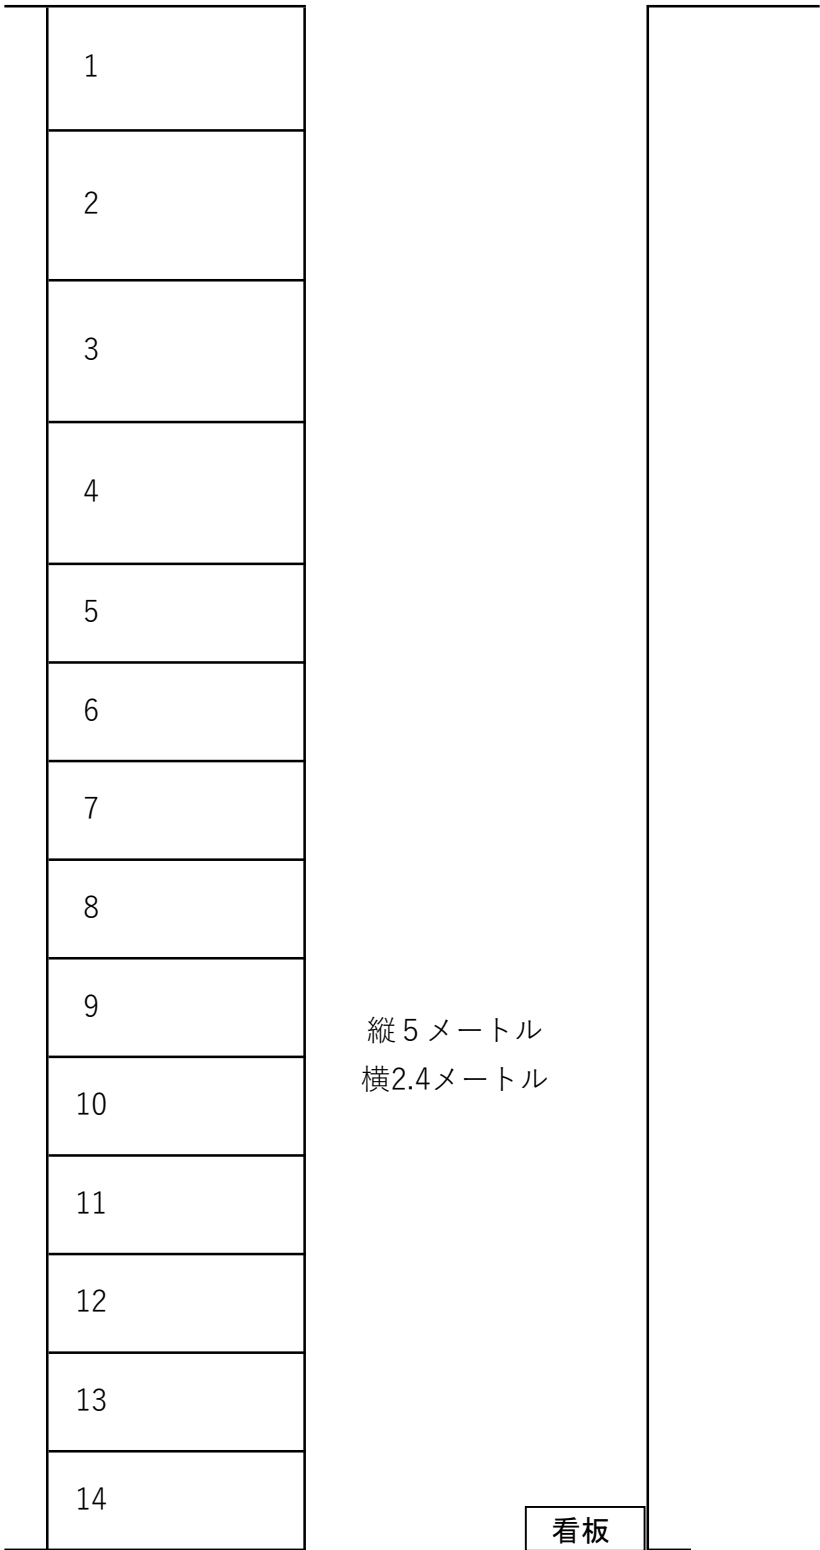

縦5メートル
横2.4メートル

看板

歩道

公道 14.61メートル