


① ② ③ ④ ⑤ ⑥ ⑦ ⑧

駐車場レイアウト（新）

車室数：59台
 使用面積：1586.0㎡
 仕様：ゲート方式

車室サイズ：2300×5000（21車室）
 車室サイズ：2390×5000（2車室）
 車室サイズ：2500×5000（29車室）
 車室サイズ：2600×5000（2車室）
 車室サイズ：2800×6000（5車室）

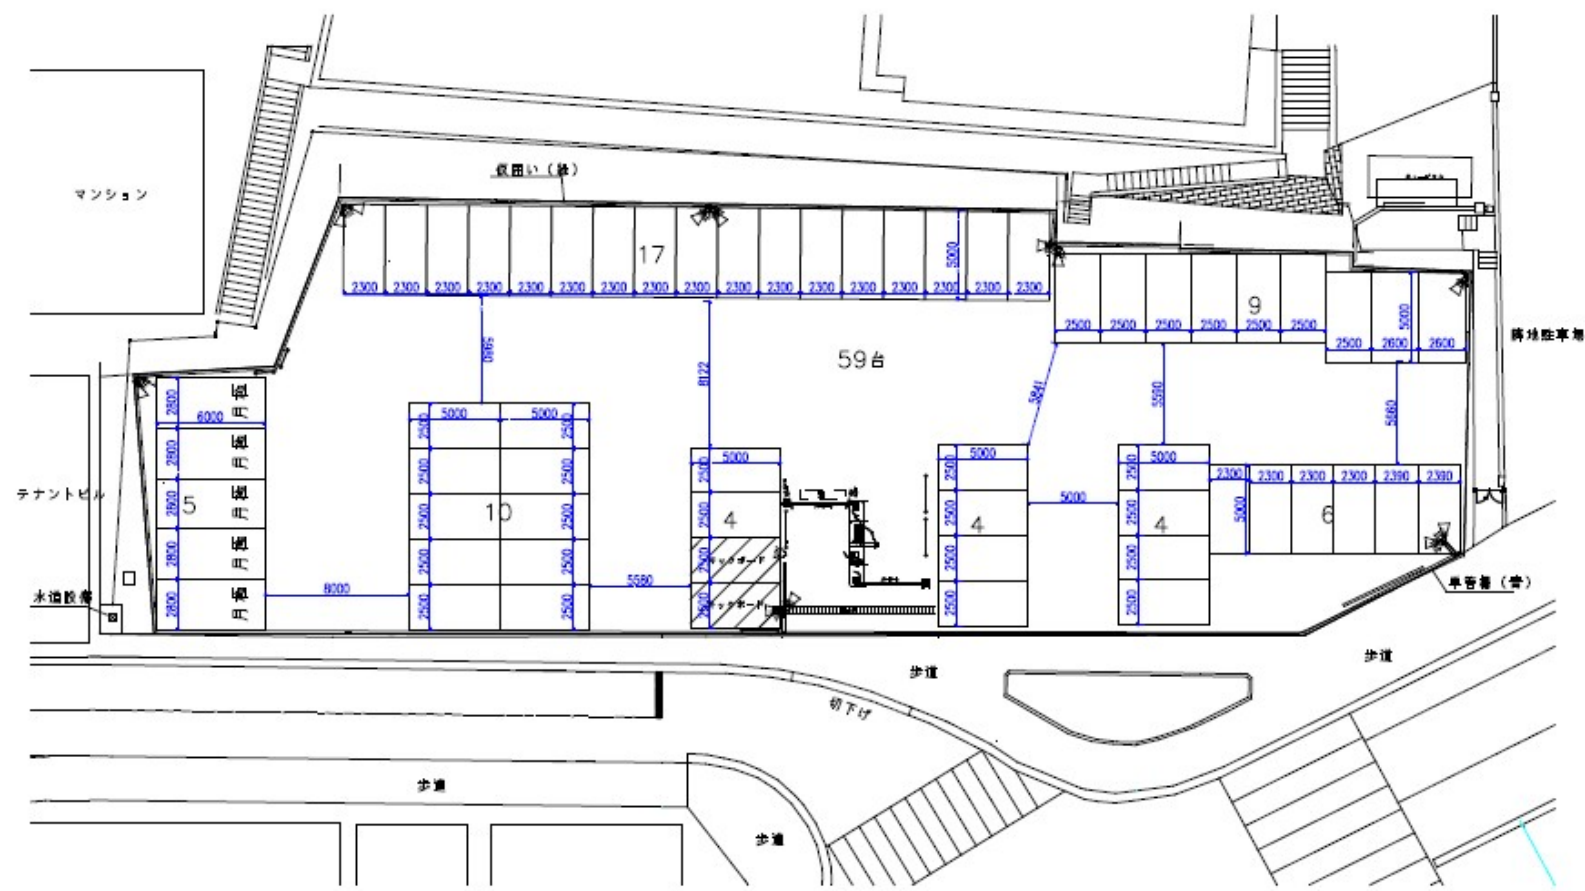

①
②
③
④
⑤
⑥
⑦
⑧

基礎データ				図面	管理担当	承認	図尺	作成日	駐車場・駐輪場計画名称
会社	資料	変更別表	別添図	宮城	宮城	宮城	1/300	令和7年9月19日	RBパークテレビ朝日前 駐車場レイアウト
	○								